



	Dossier :		Maître d'ouvrage :			
	LE HAMEAU DE JULIA - CHALET D		Horizon Montagne - 3977 Granges			
	N° de plan :	Titre :	Format :	N° de projet :	Date : Révision:	Date : Révision:
	02-02 EXECUTION	FACADE NORD	A2 Echelle : 1:50	PR		
Niv. de réf. géométrique : + 0.00 = altitude 1442.00m						

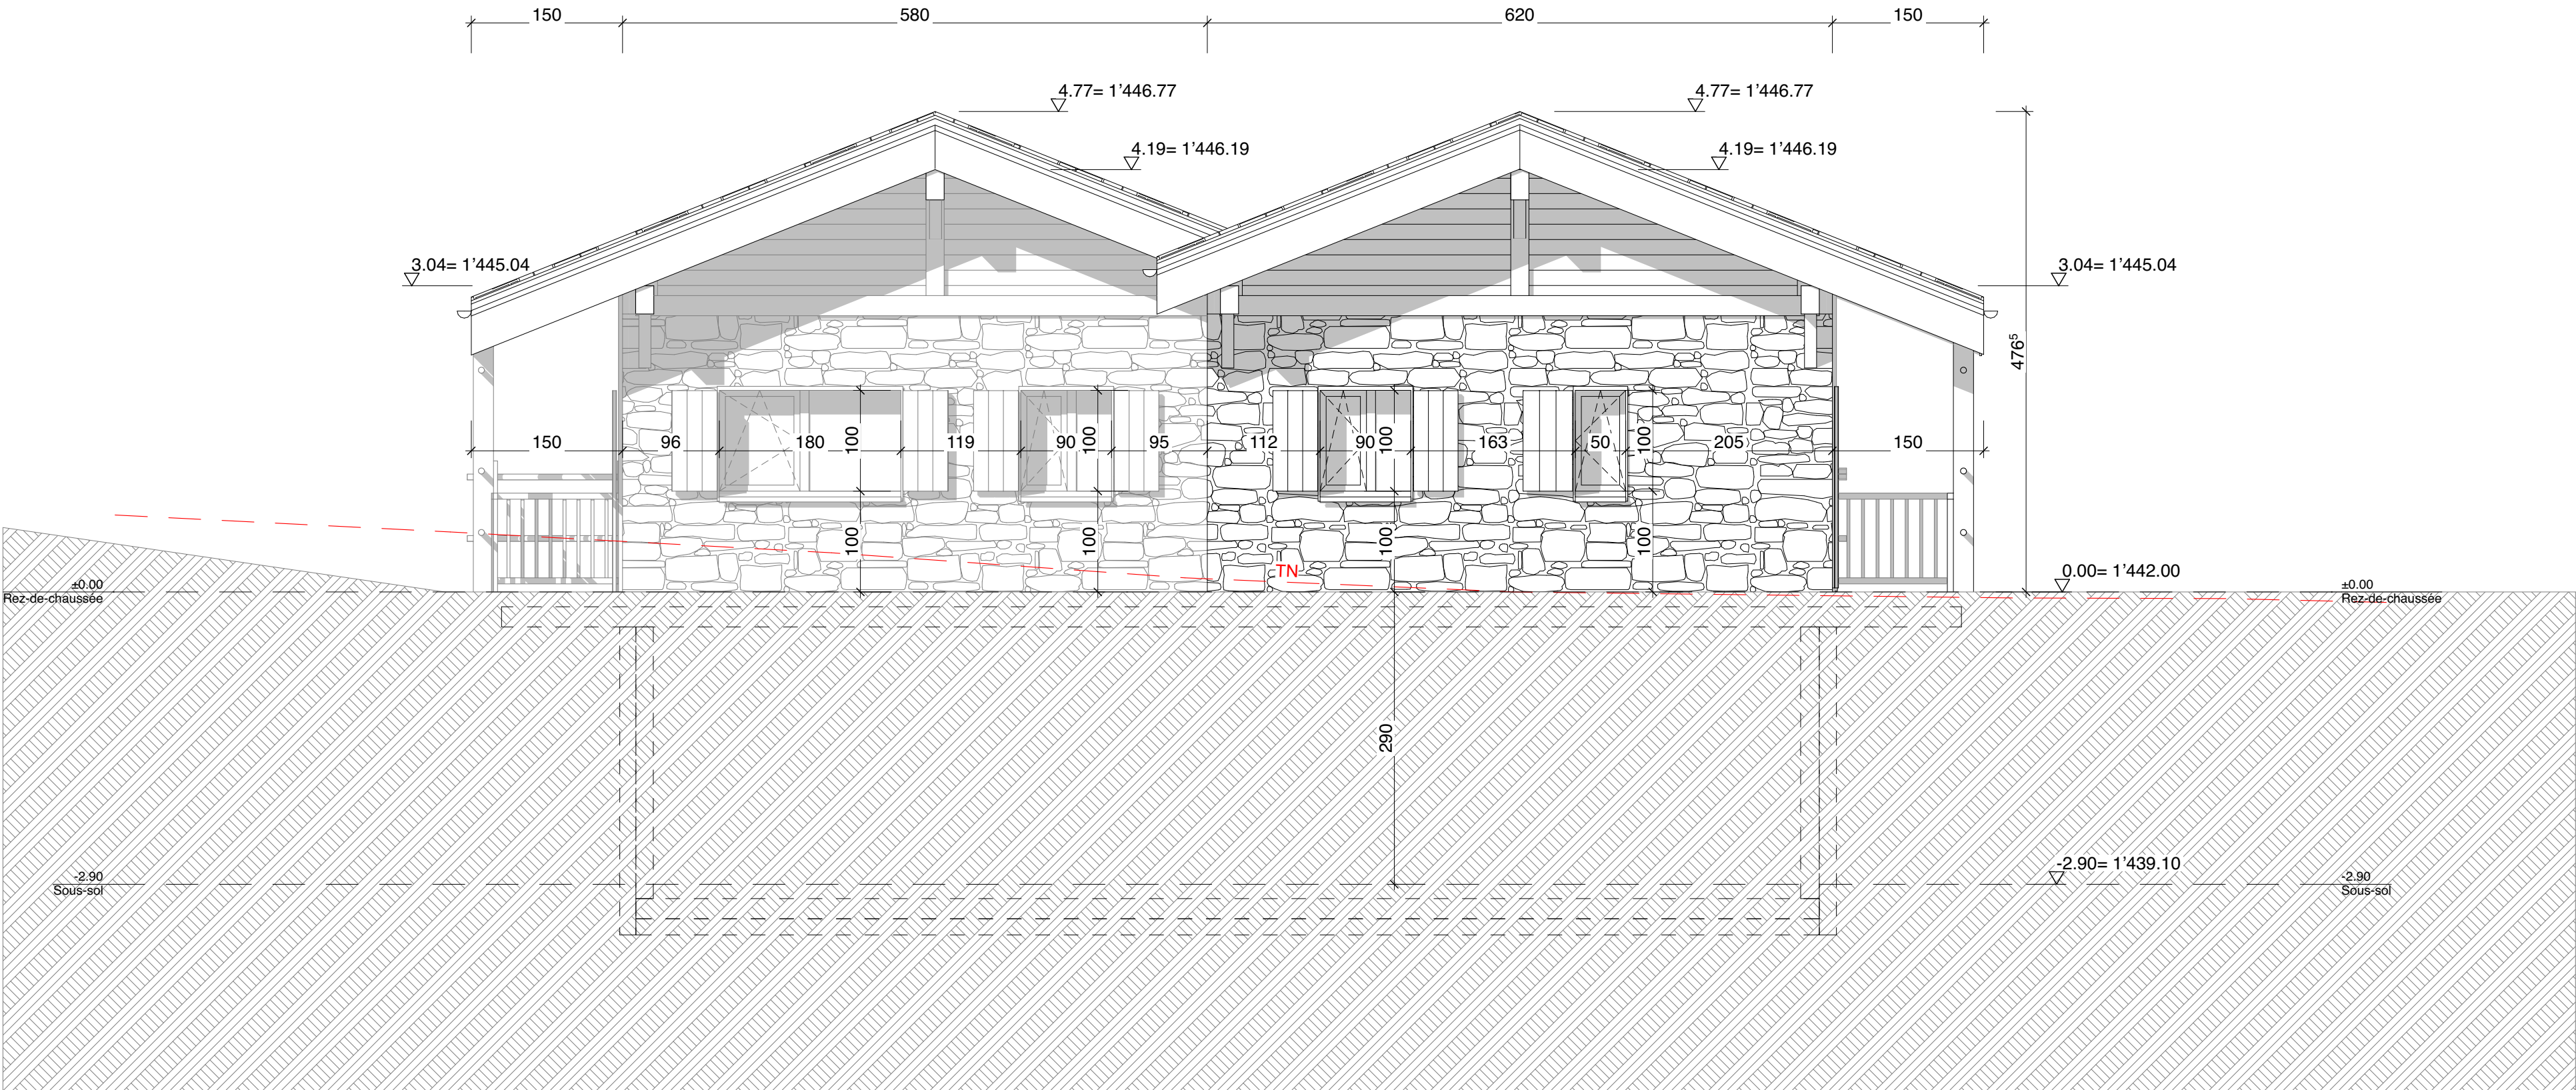

	Objet : LE HAMEAU DE JULIA - CHALET D			Maître d'ouvrage : Horizon Montagne - 3977 Granges		
	N° de plan : 02-03	Titre : FACADE EST	Format : A2		N° de projet : 	Date : Révision :
	EXECUTION		Echelle : 1:50	Dessinateur : PR	Date : Révision : 	
					Date : Révision : 	
Niv. de réf. géomètre : ± 0.00 = altitude 1442.00m						

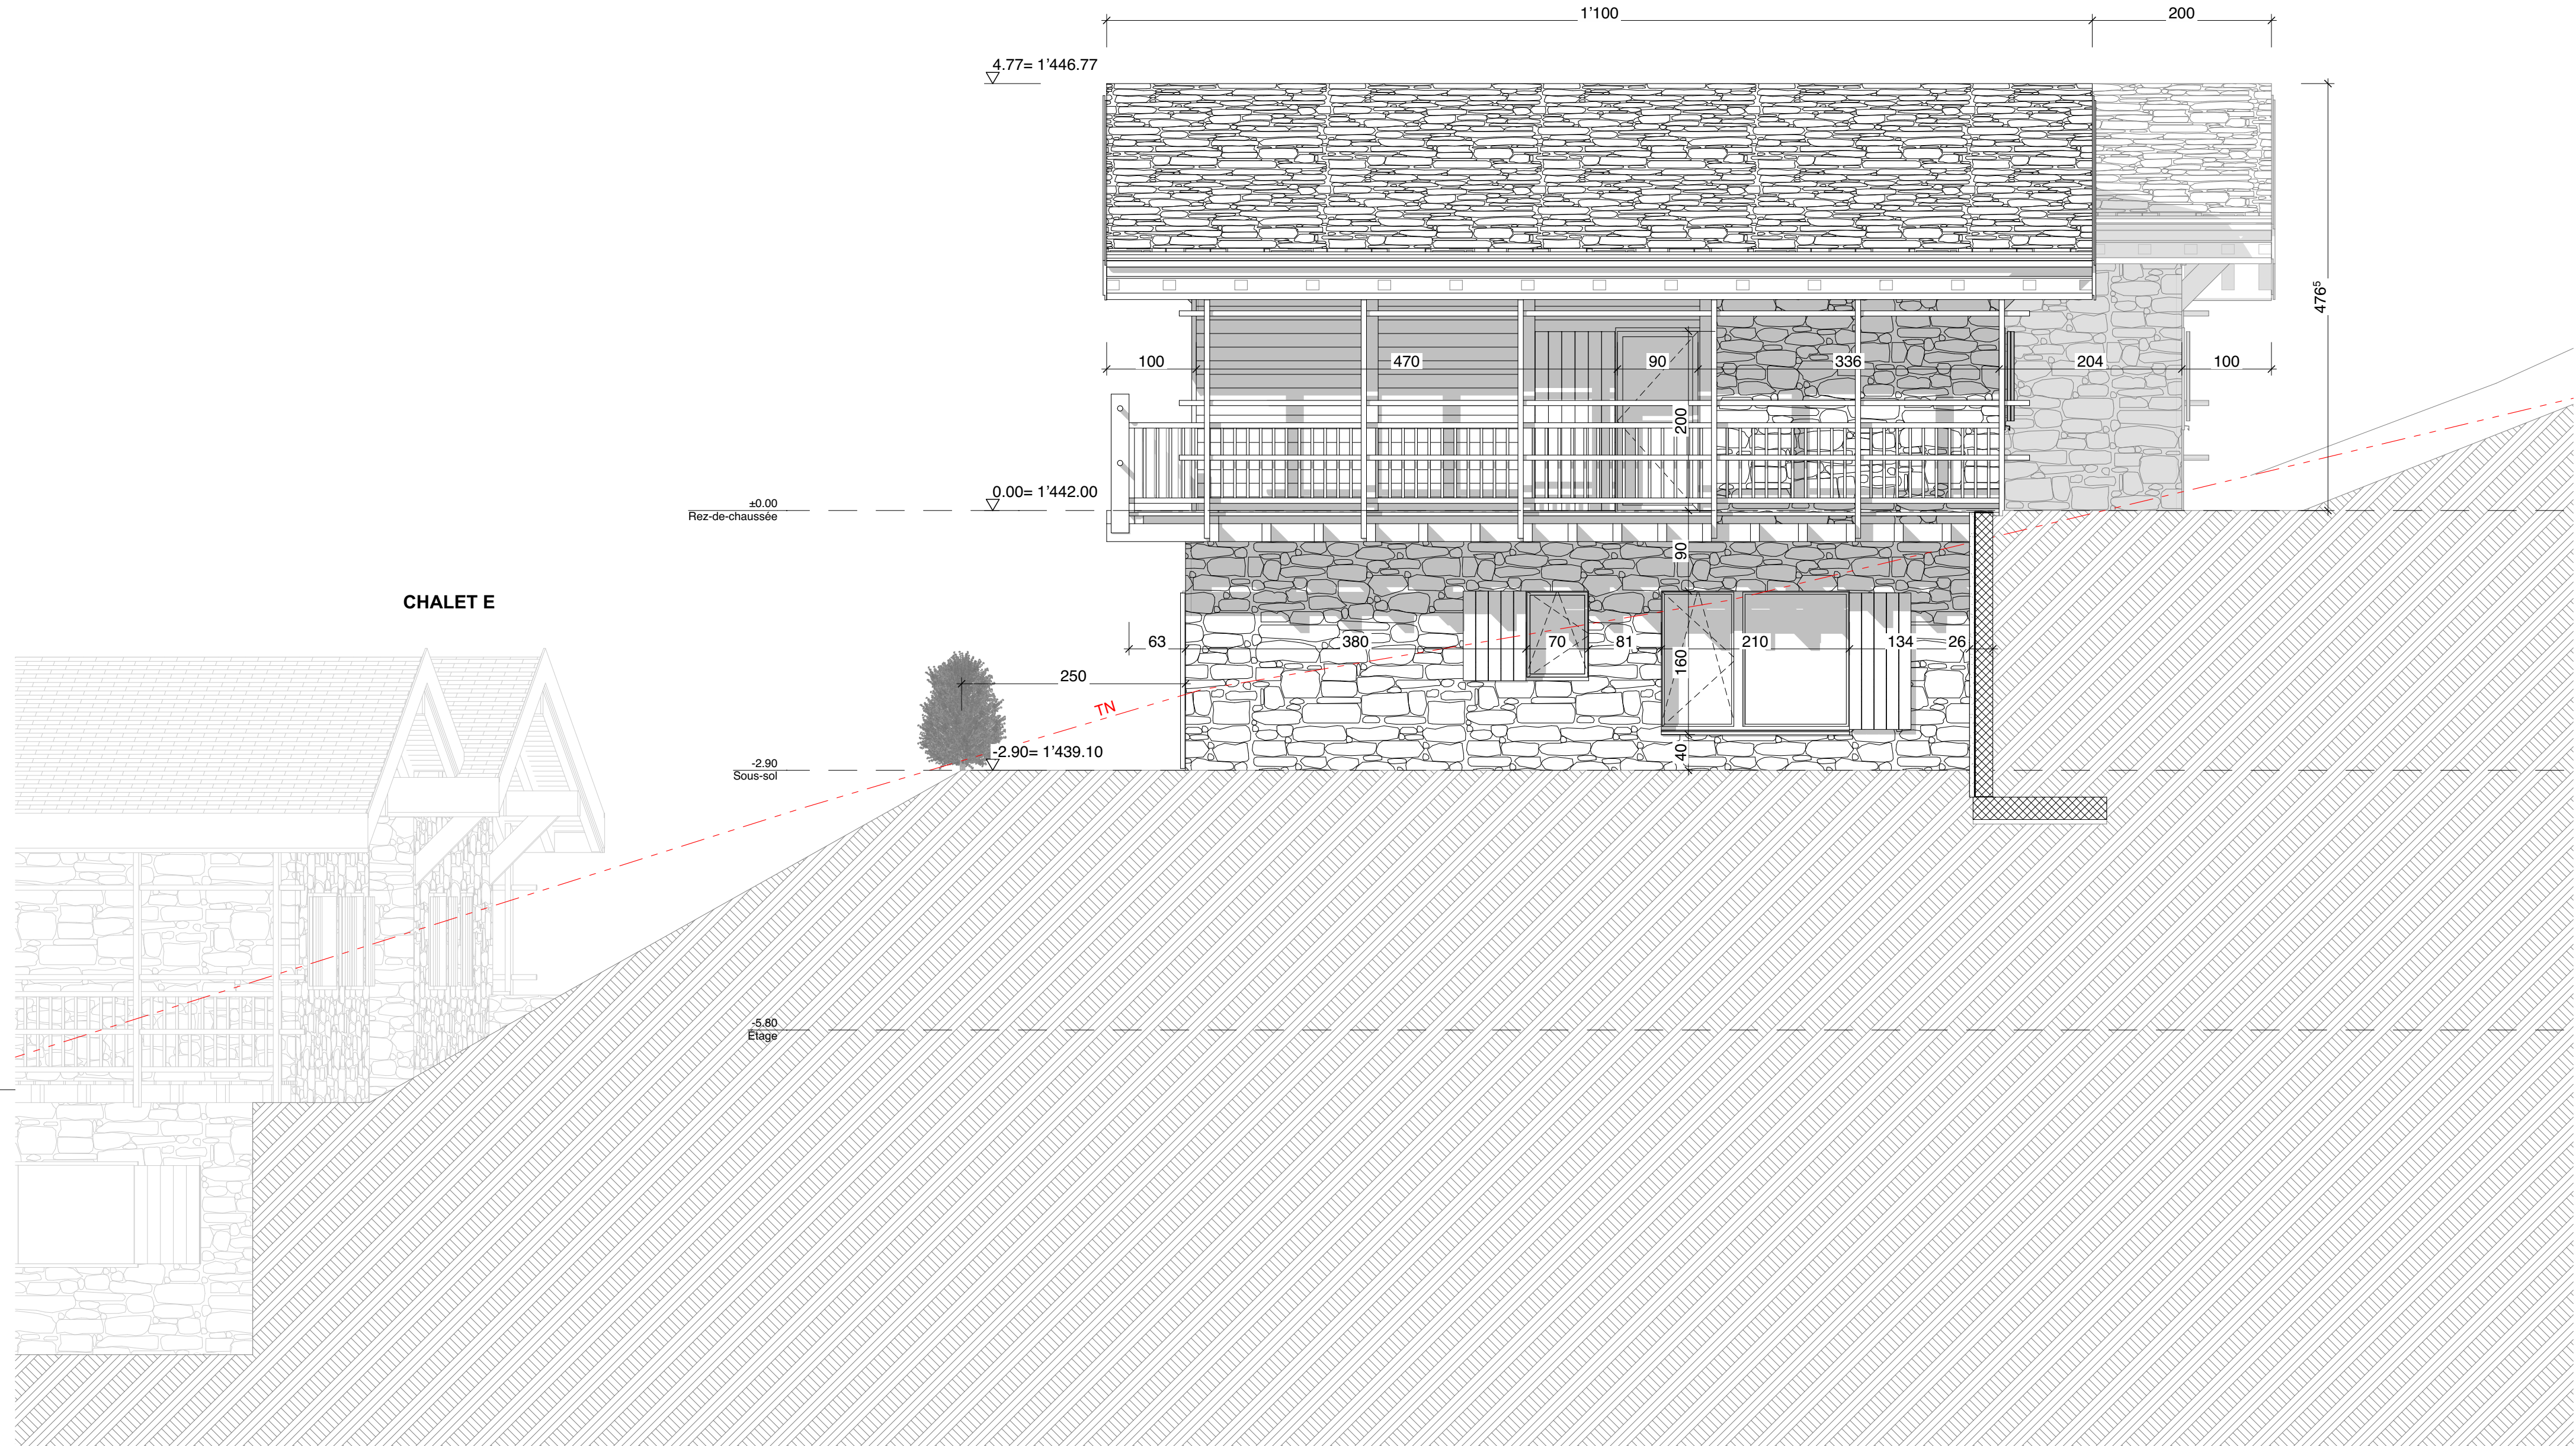



HORIZON MONTAGNE

MADE IN SWITZERLAND

Donnée:

LE HAMEAU DE JULIA - CHALET D

Mètre d'échelle:

Horizon Montagne - 3977 Granges

N° de plan:

02-04

Titre:

FACADE OUEST

Format :

A2

N° de projet :

Date : Révision:

Date : Révision:


Echelle :

1:50


Dessinateur:

PR


Niv. de réf. géométrique: + 0.00 = altitude 1442.00m

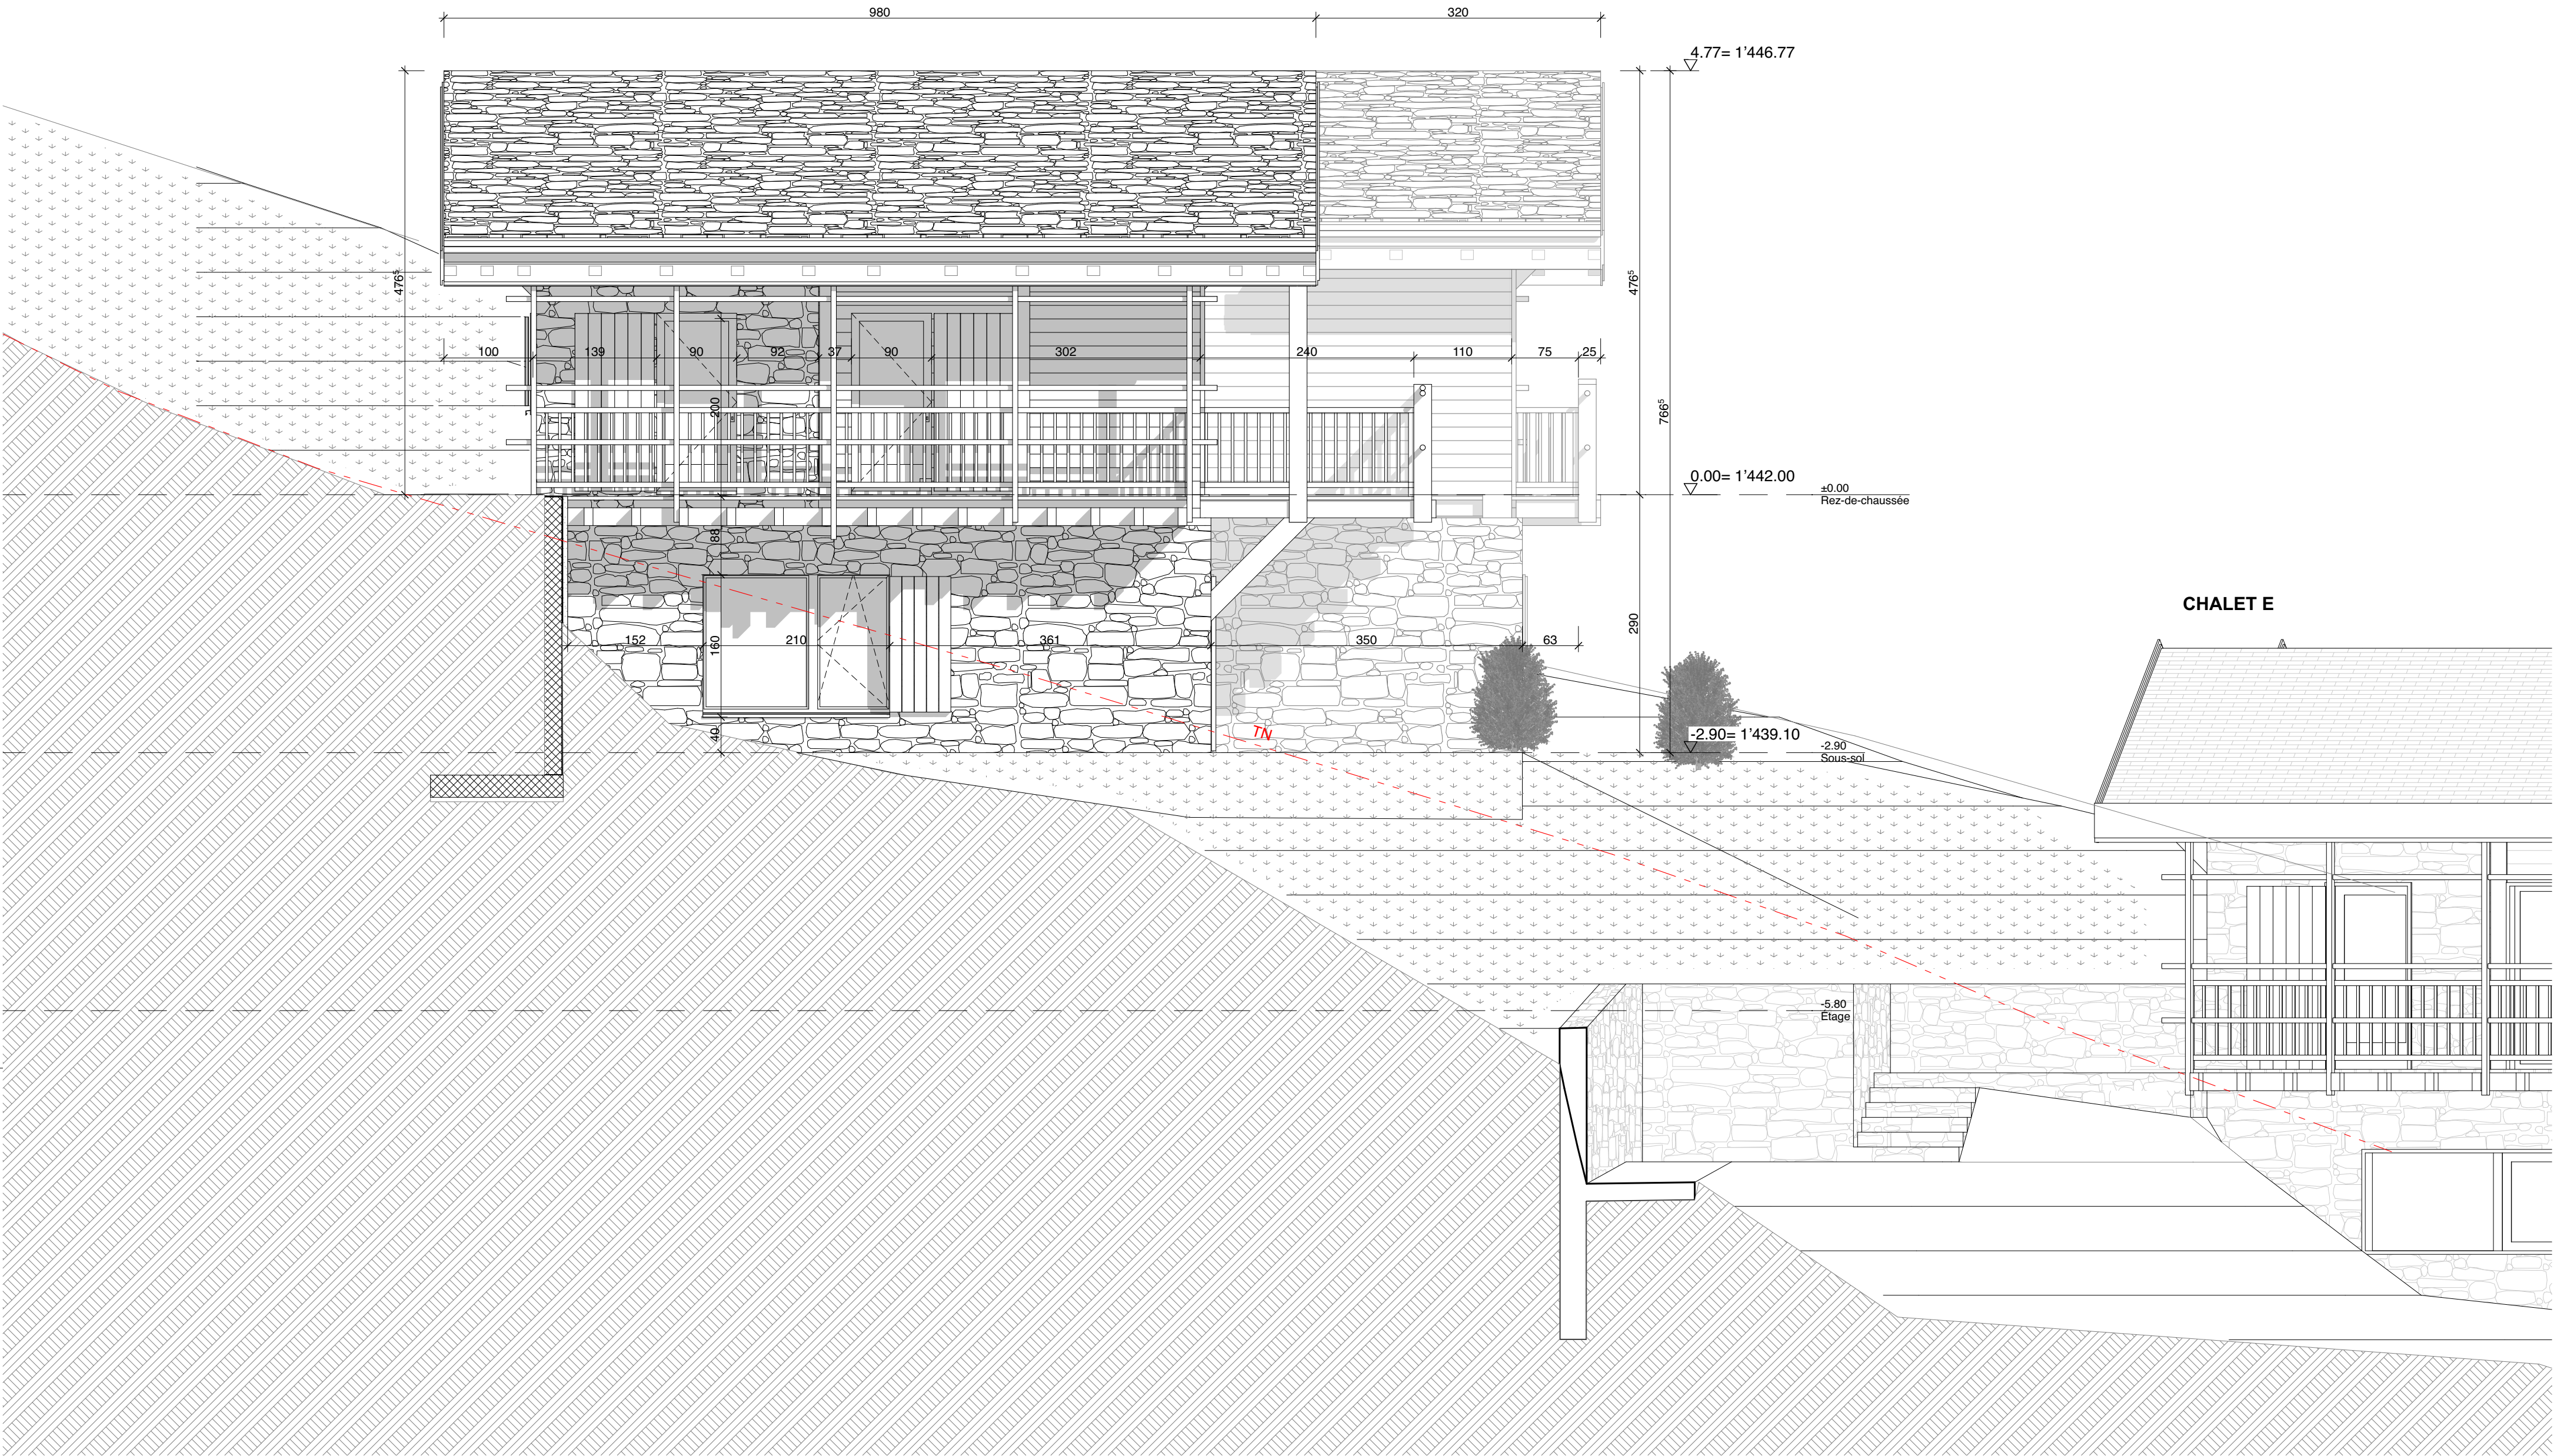

D-05 EXECUTION		Sous-sol		Format : A2 Echelle : 1:50		N° de projet : 10.10.2023 Dessinateur : PR		Date : Révision: 10.10.2023 Date : Révision:	
LE HAMEAU DE JULIA - CHALET D		Horizon Montagne - 3977 Granges							
N° de plan		Titre		Format		N° de projet		Date : Révision	
02-05		Sous-sol		A2		10.10.2023		10.10.2023	
EXECUTION				Echelle		Dessinateur		Date : Révision	
1:50				1:50		PR			
N° de réf. géométrique : + 0.00 = altitude 1442.00m									

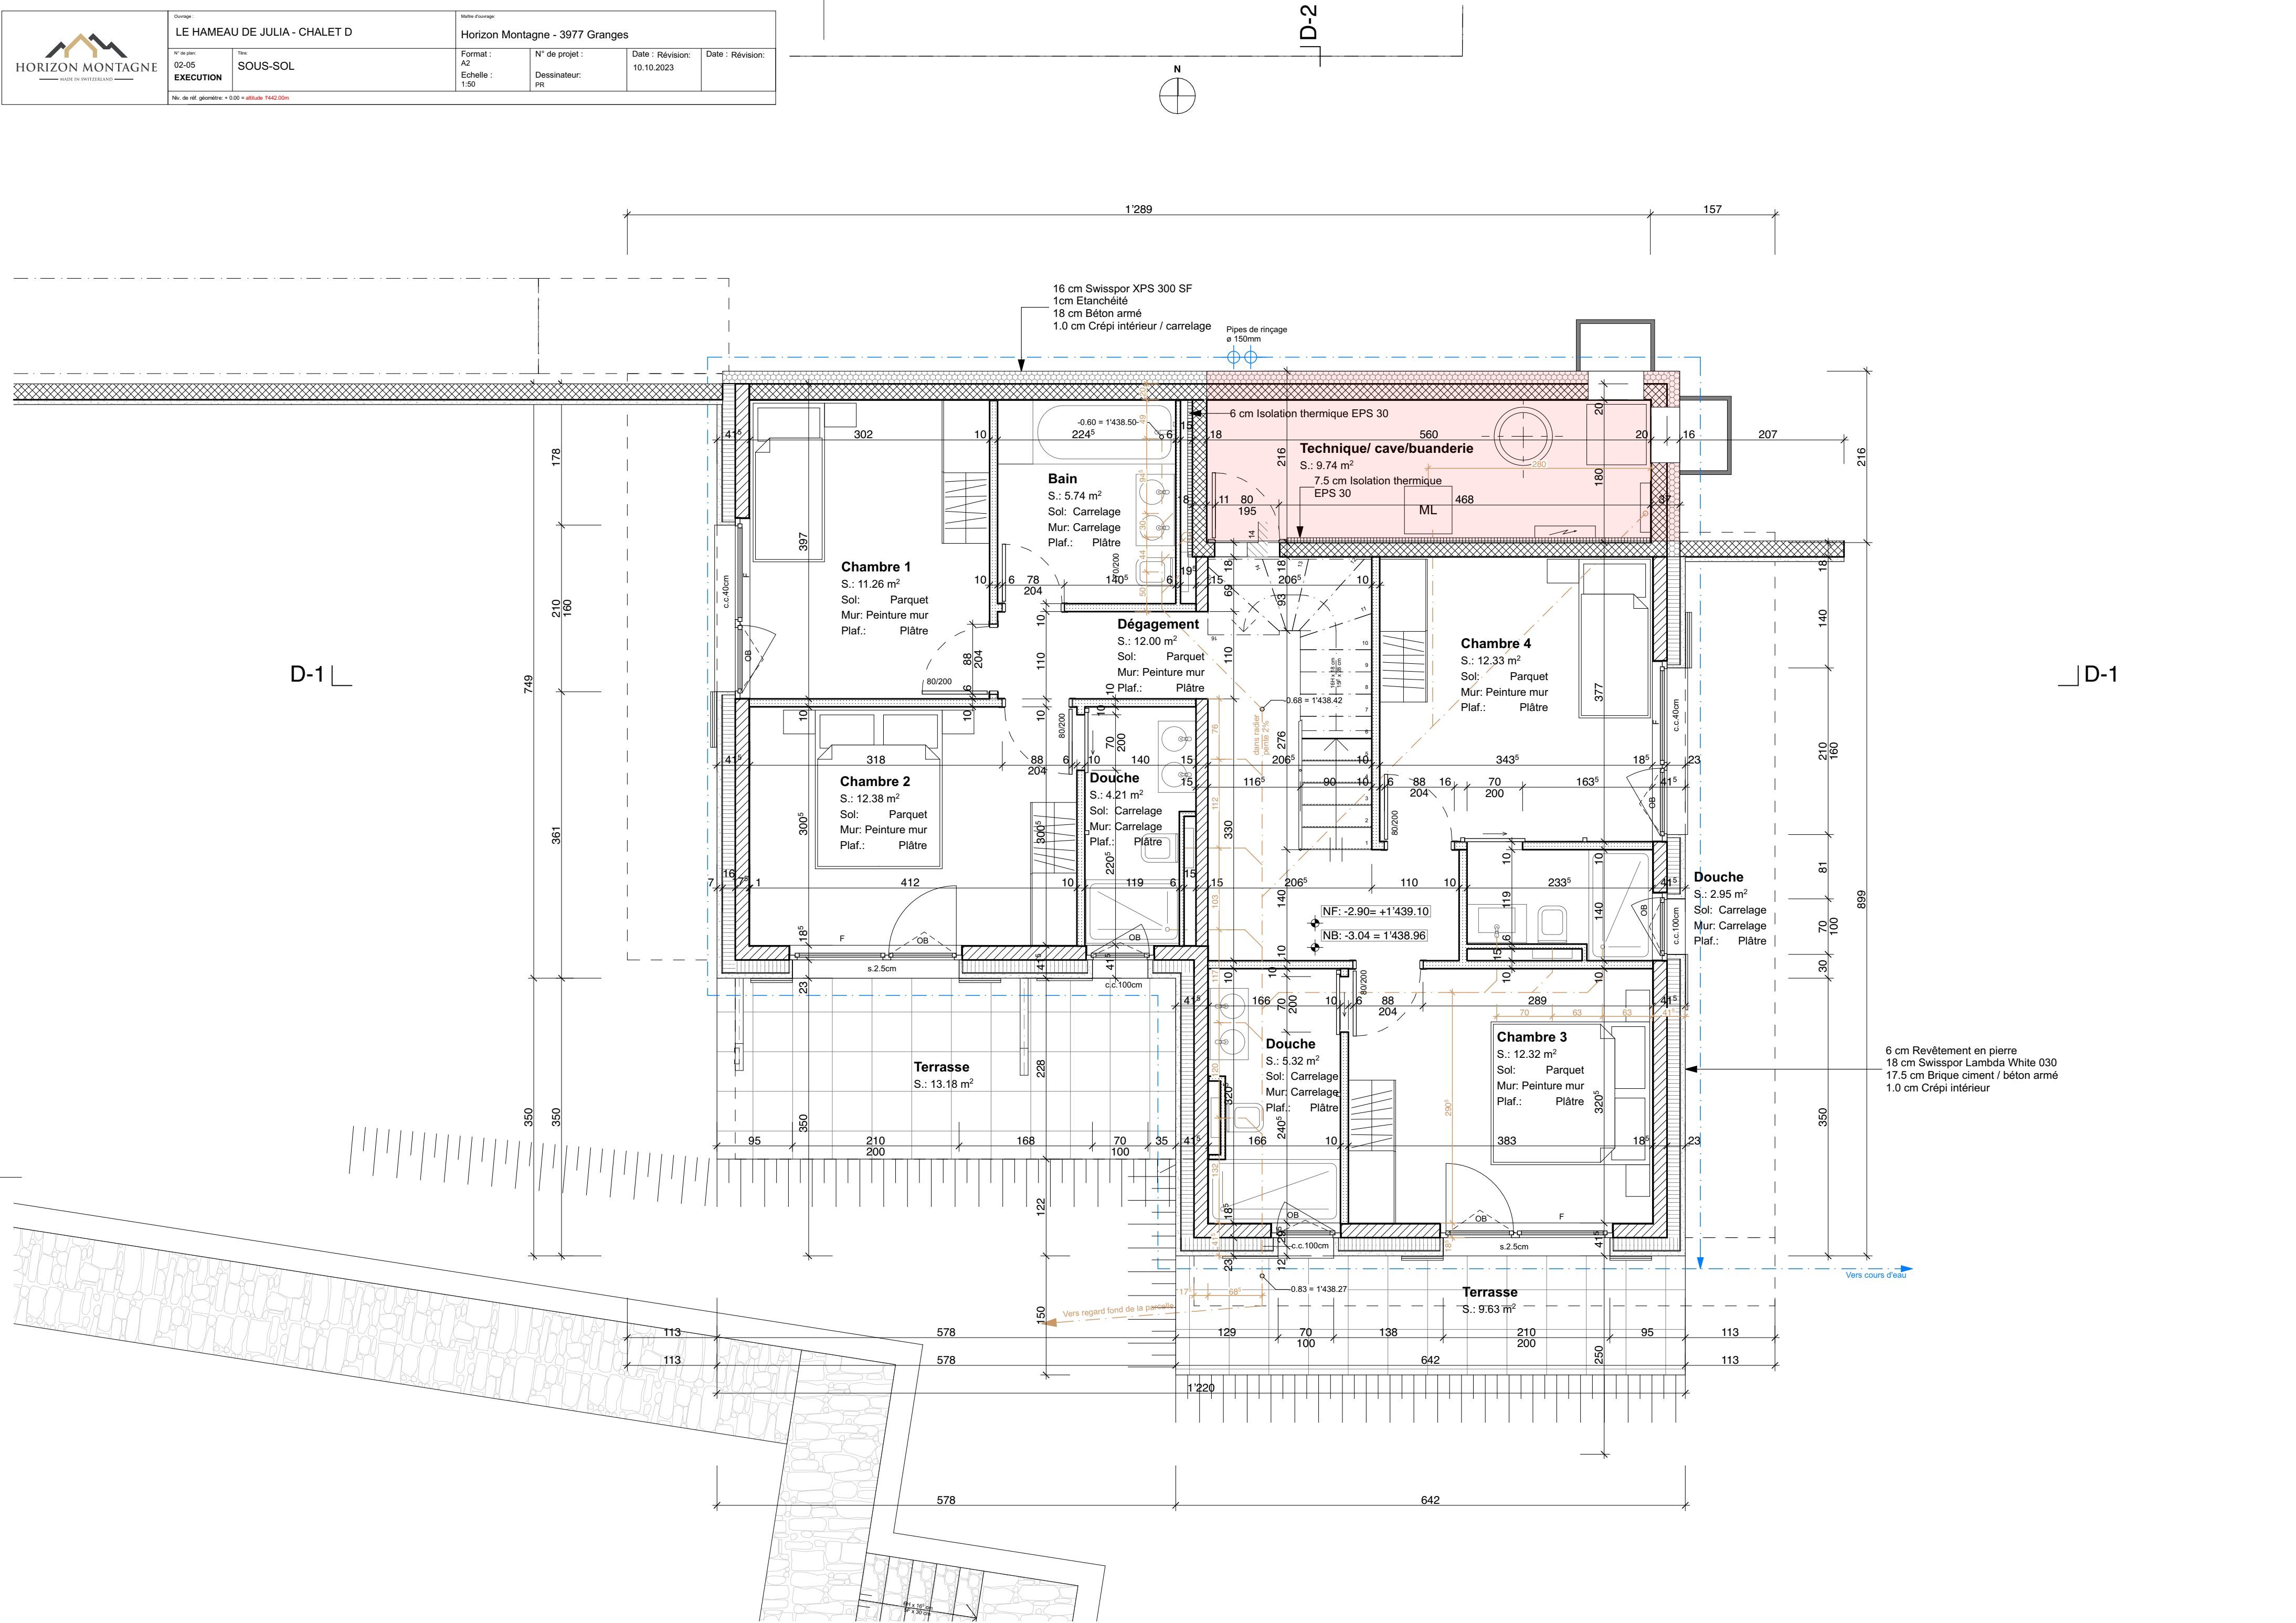

 HORIZON MONTAGNE MADE IN SWITZERLAND		Donnée : LE HAMEAU DE JULIA - CHALET D	Maître d'ouvrage : Horizon Montagne - 3977 Granges		
N° de plan : 02-06 EXECUTION	Titre : REZ DE CHAUSSEE	Format : A2 Echelle : 1:50	N° de projet : Dessinateur : PR	Date : Révision:	Date : Révision:
Niv. de réf. géométrique : + 0.00 = altitude 1442.00m					

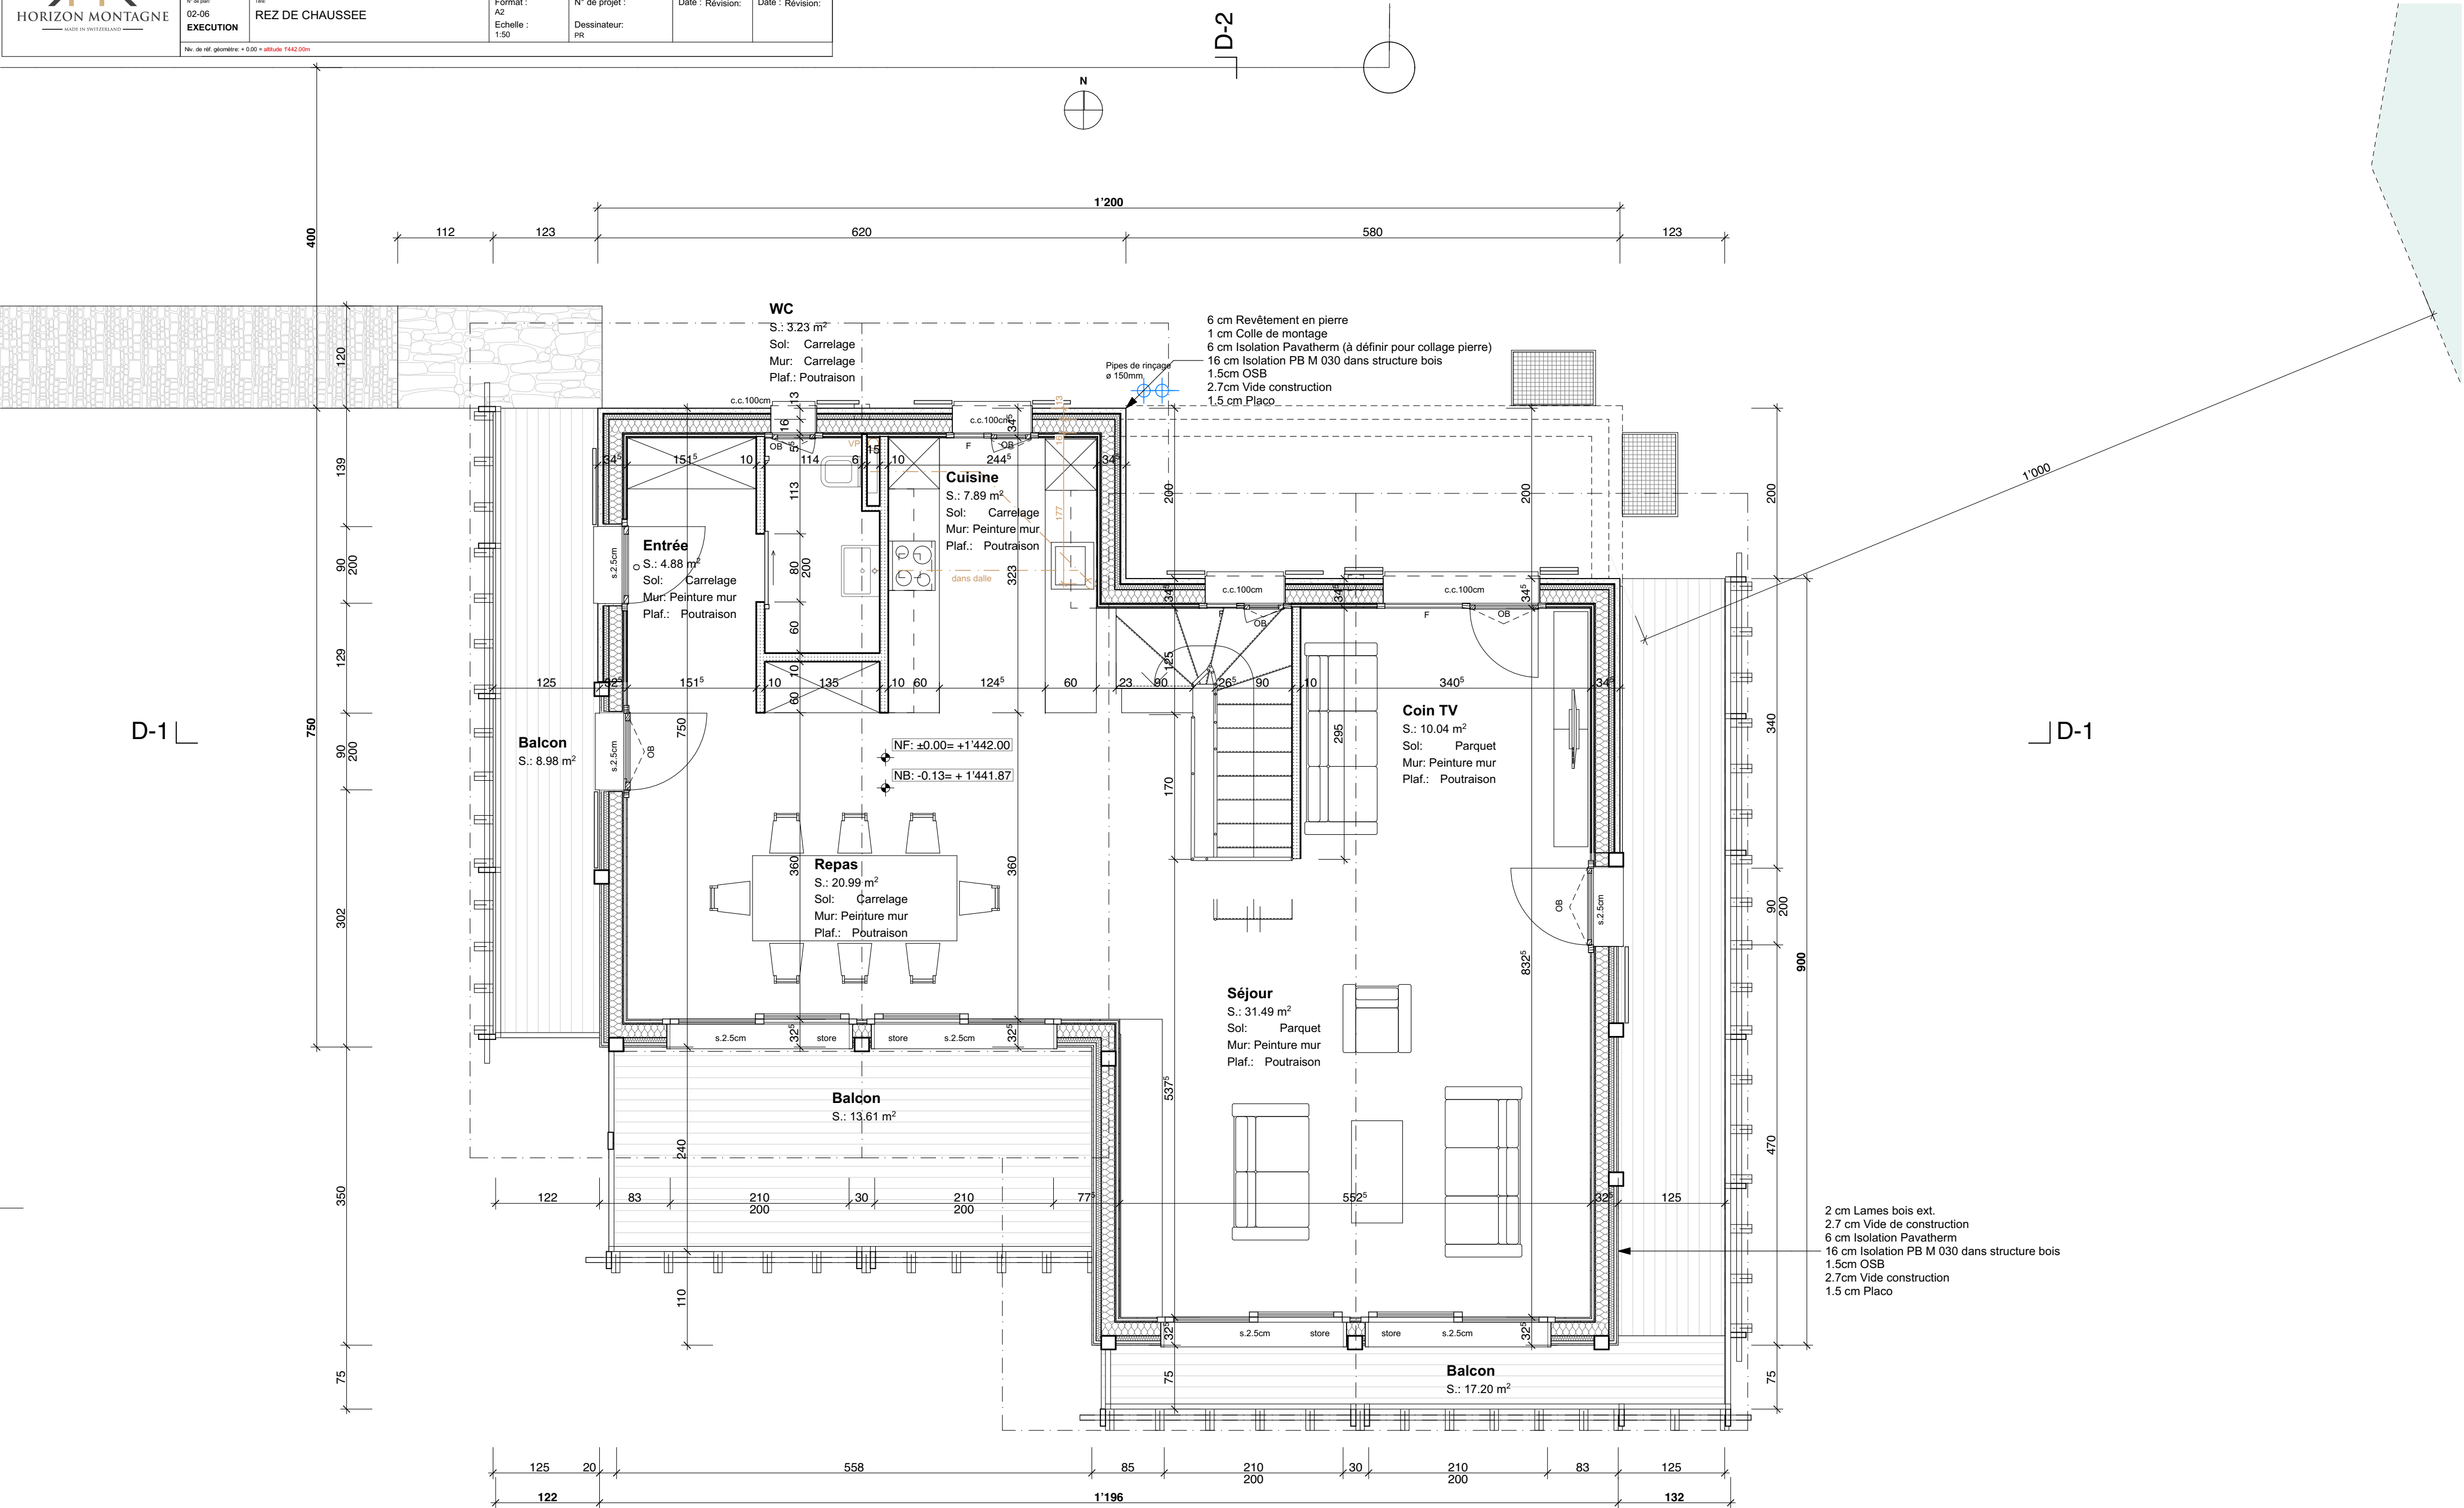

Donnée:

LE HAMEAU DE JULIA - CHALET D

Maitre d'ouvrage:

Horizon Montagne - 3977 Granges

N° de plan:

02-07

Titre:

COUPES D-1 & D-2

Format :

A2

N° de projet :

Date : Révision:

Date : Révision:


Echelle :

1:50


Dessinateur:

PR

Niv. de réf. géométrique: + 0.00 = altitude 1442.00m

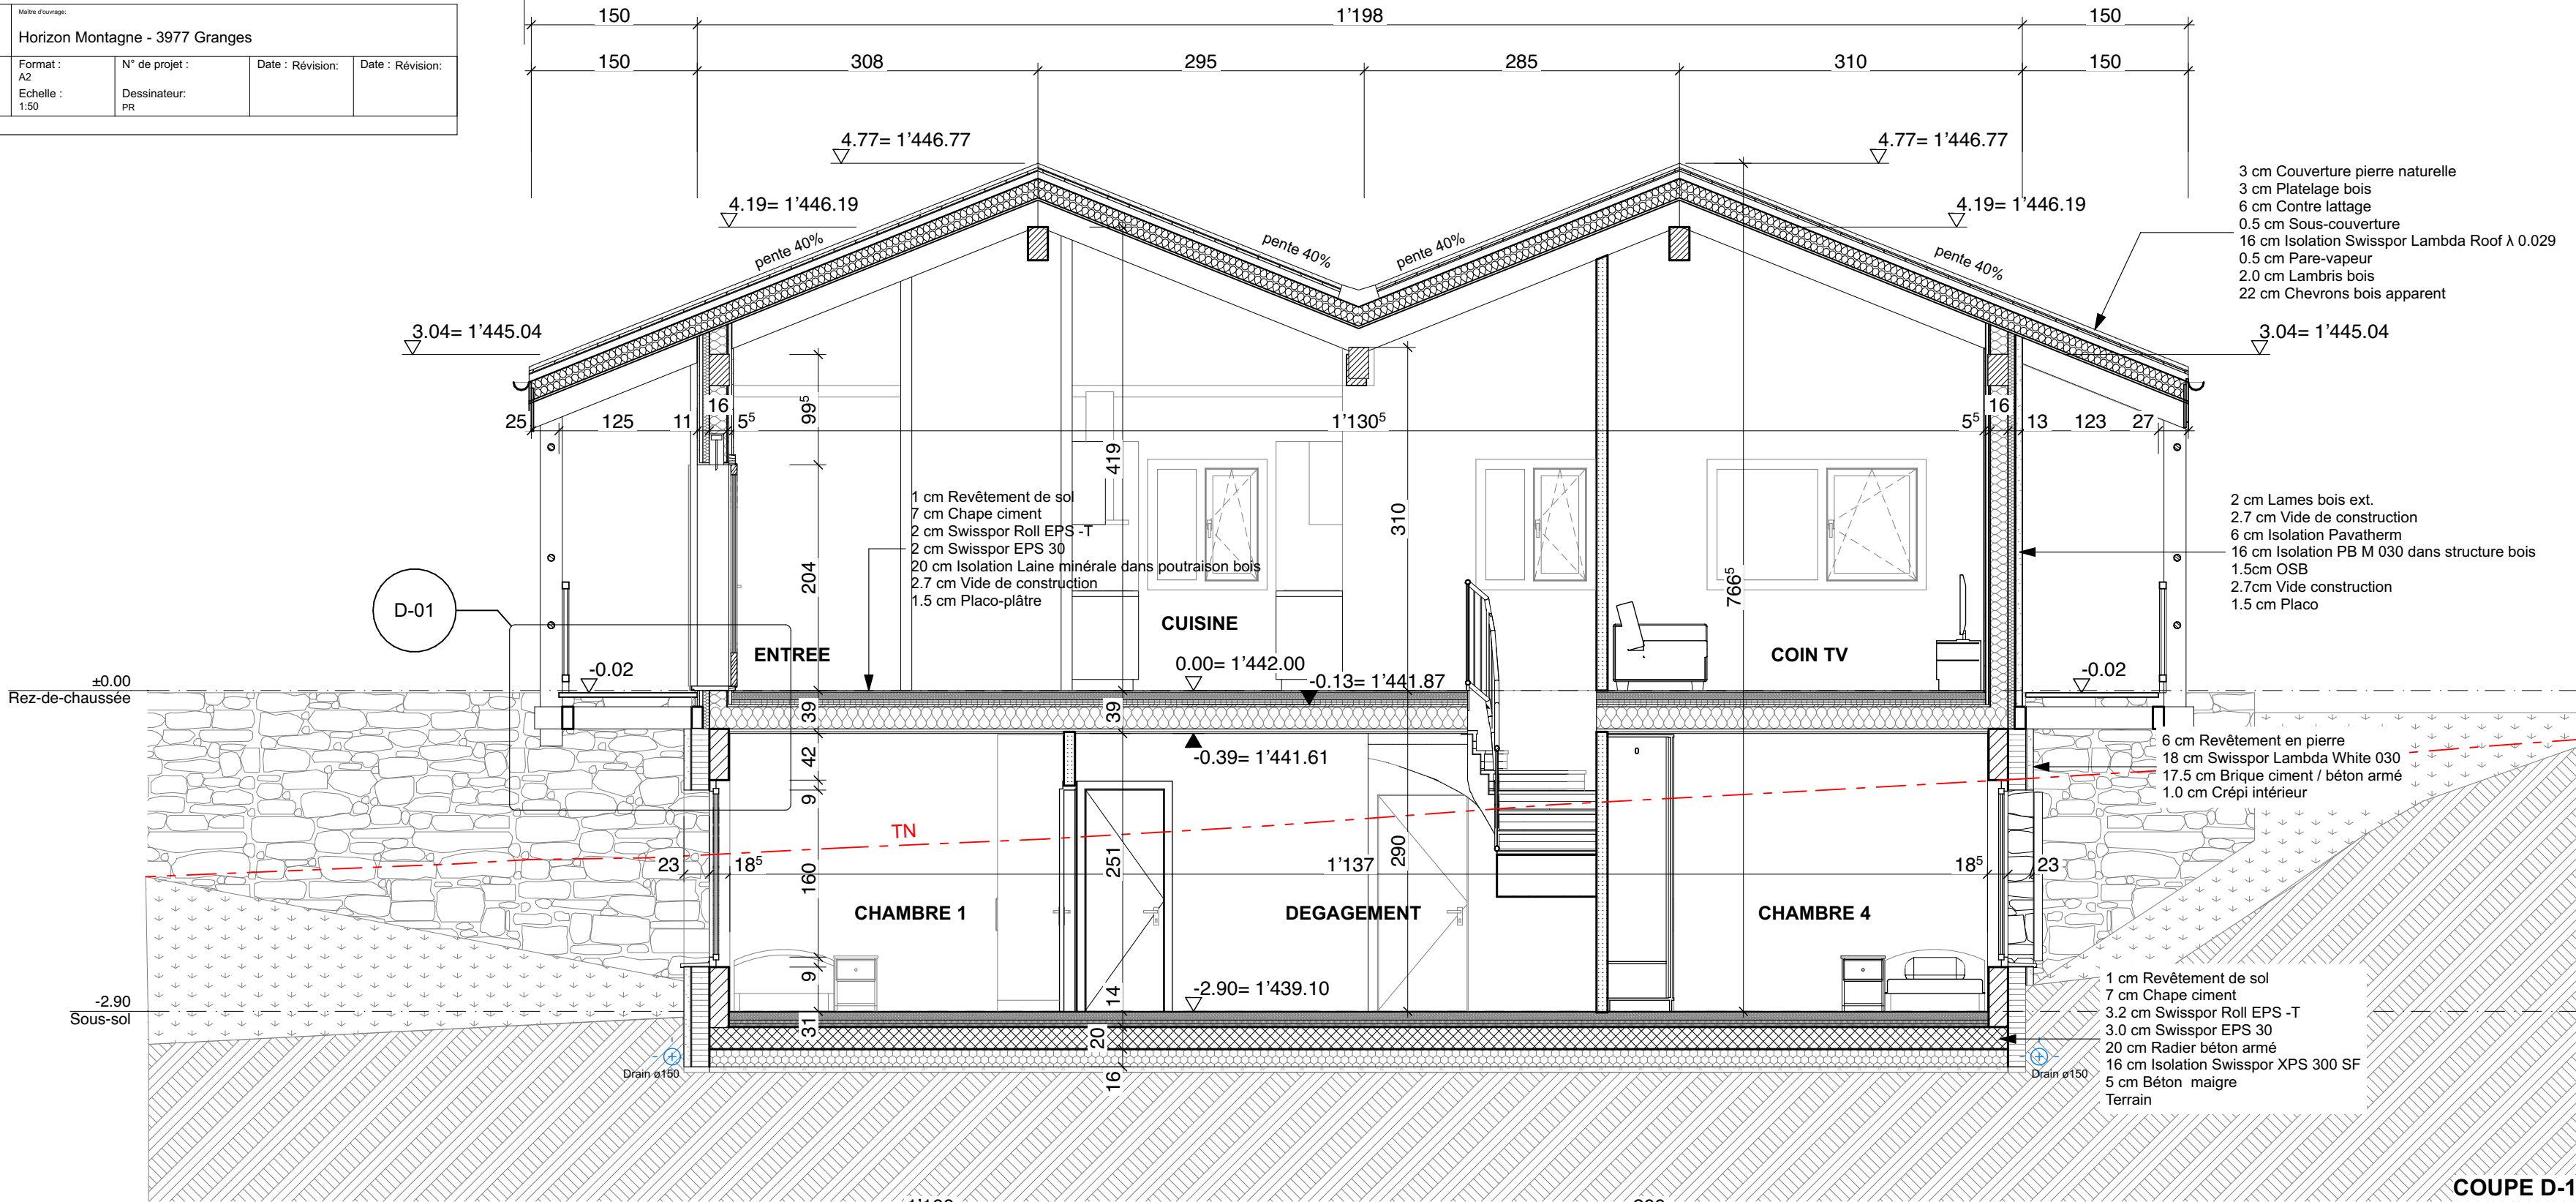

COUPE D-1

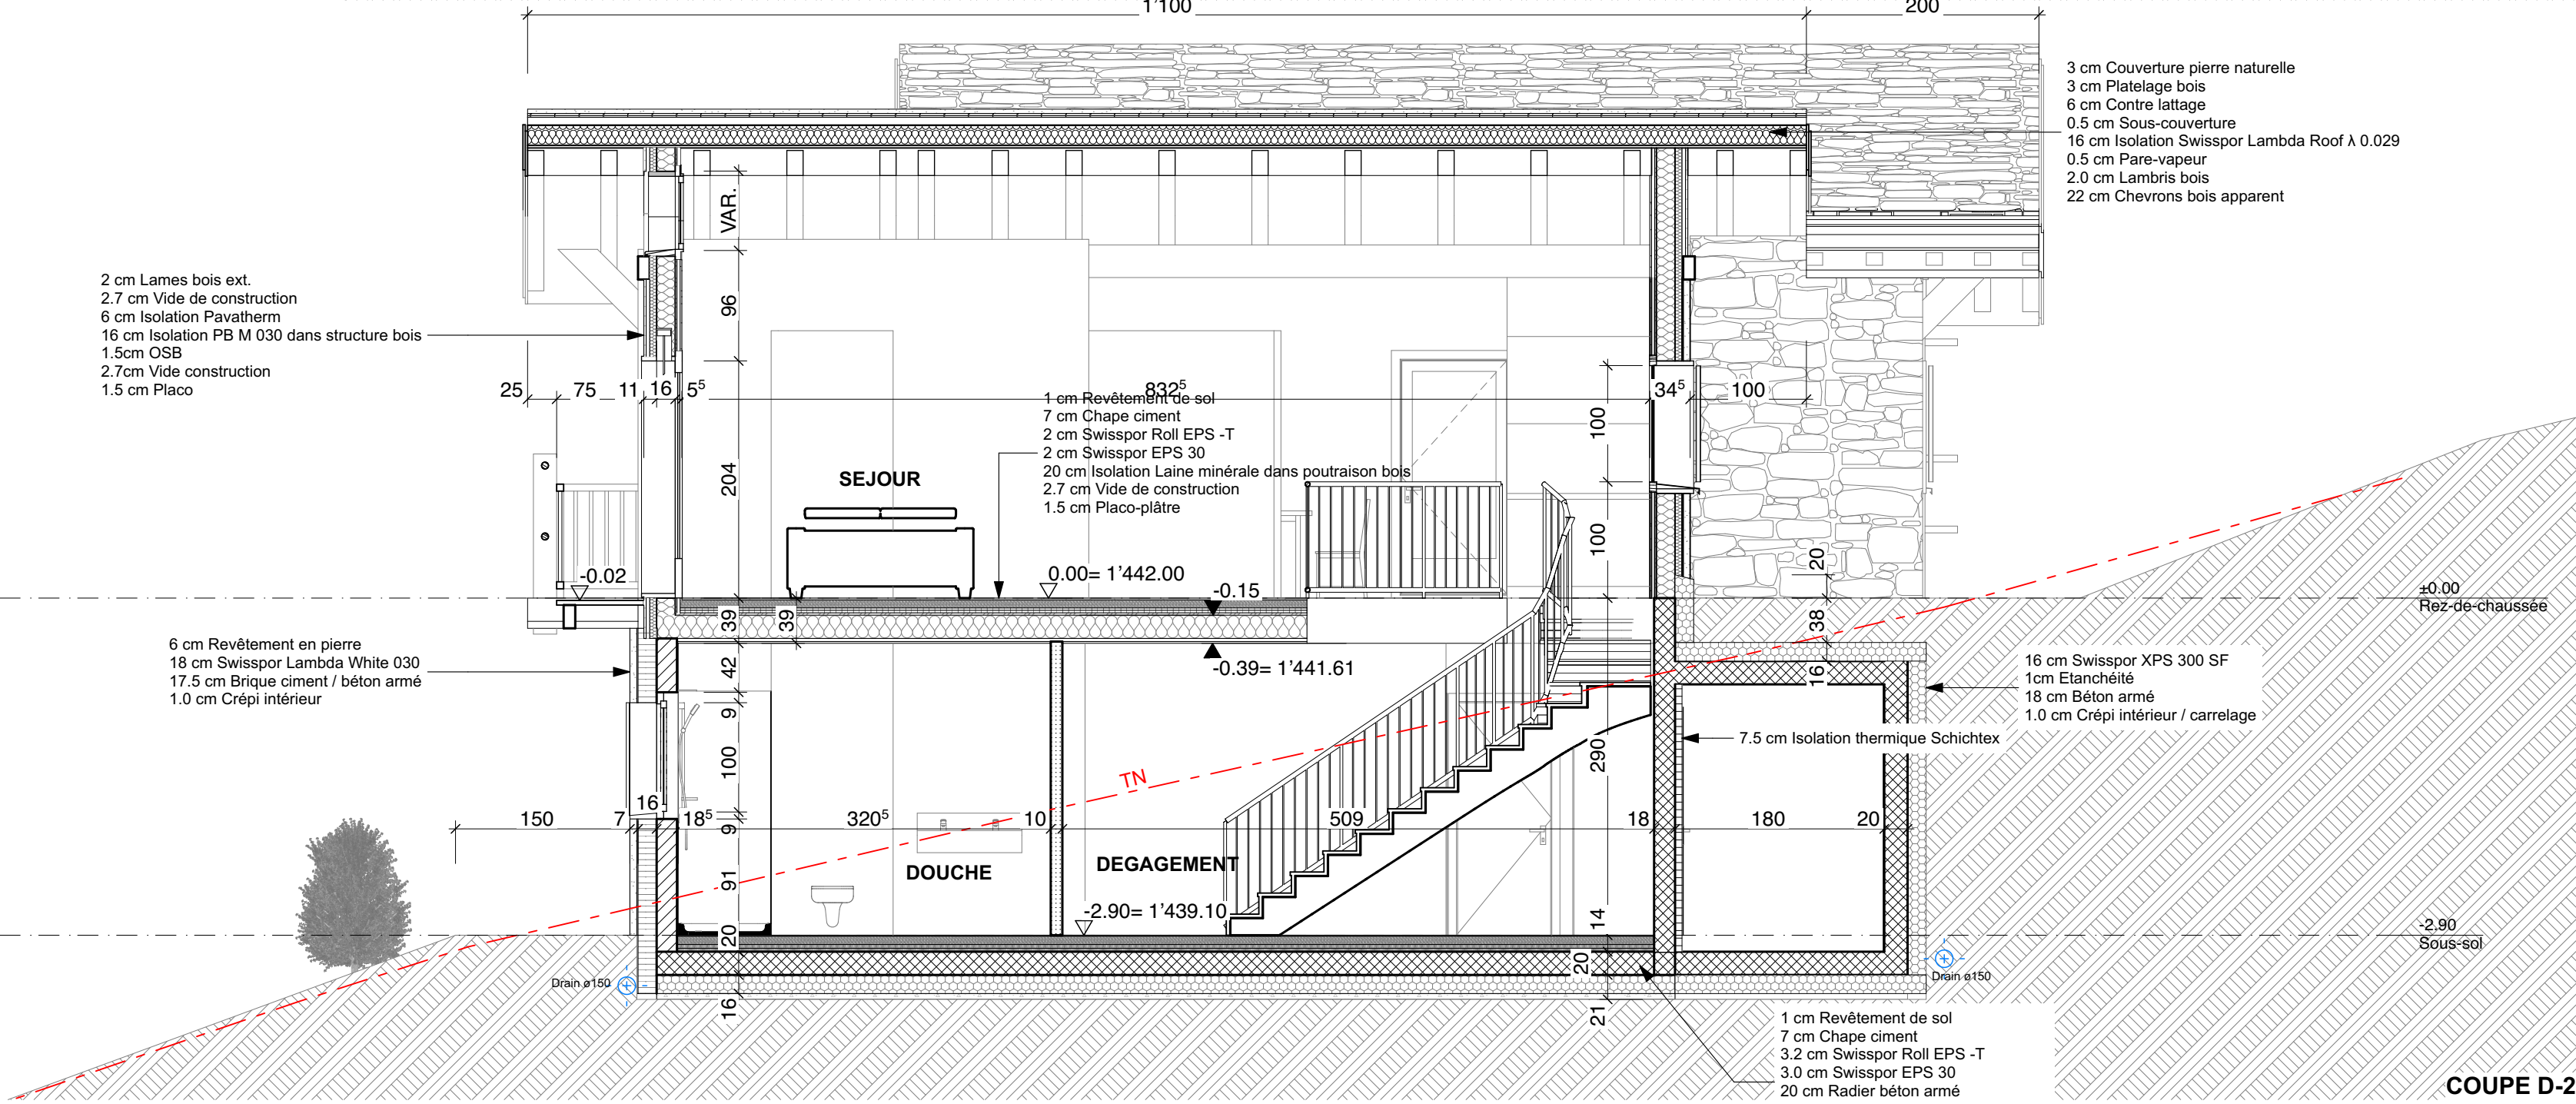

COUPE D-2