

	Ouvrage :			Maître d'ouvrage :		
	LE HAMEAU DE JULIA - CHALET E			Horizon Montagne - 3977 Granges		
	N° de plan :	Titre :	Format :	N° de projet :	Date : Révision :	Date : Révision :
	02-01	FACADE SUD	A2			
	EXECUTION		Echelle : 1:50	Dessinateur: PR		
Niv. de réf. géomètre: + 0.00 = altitude 1442.00m						





HORIZON MONTAGNE

MADE IN SWITZERLAND

Donnée:

LE HAMEAU DE JULIA - CHALET E

Métier d'ouvrage:

Horizon Montagne - 3977 Granges

N° de plan:

02-02

Titre:

FACADE NORD

Format :

A2

N° de projet :

Date : Révision:

Date : Révision:


Echelle :

1:50


Dessinateur:


PR

Niv. de réf. géométrique: + 0.00 = altitude 1442.00m

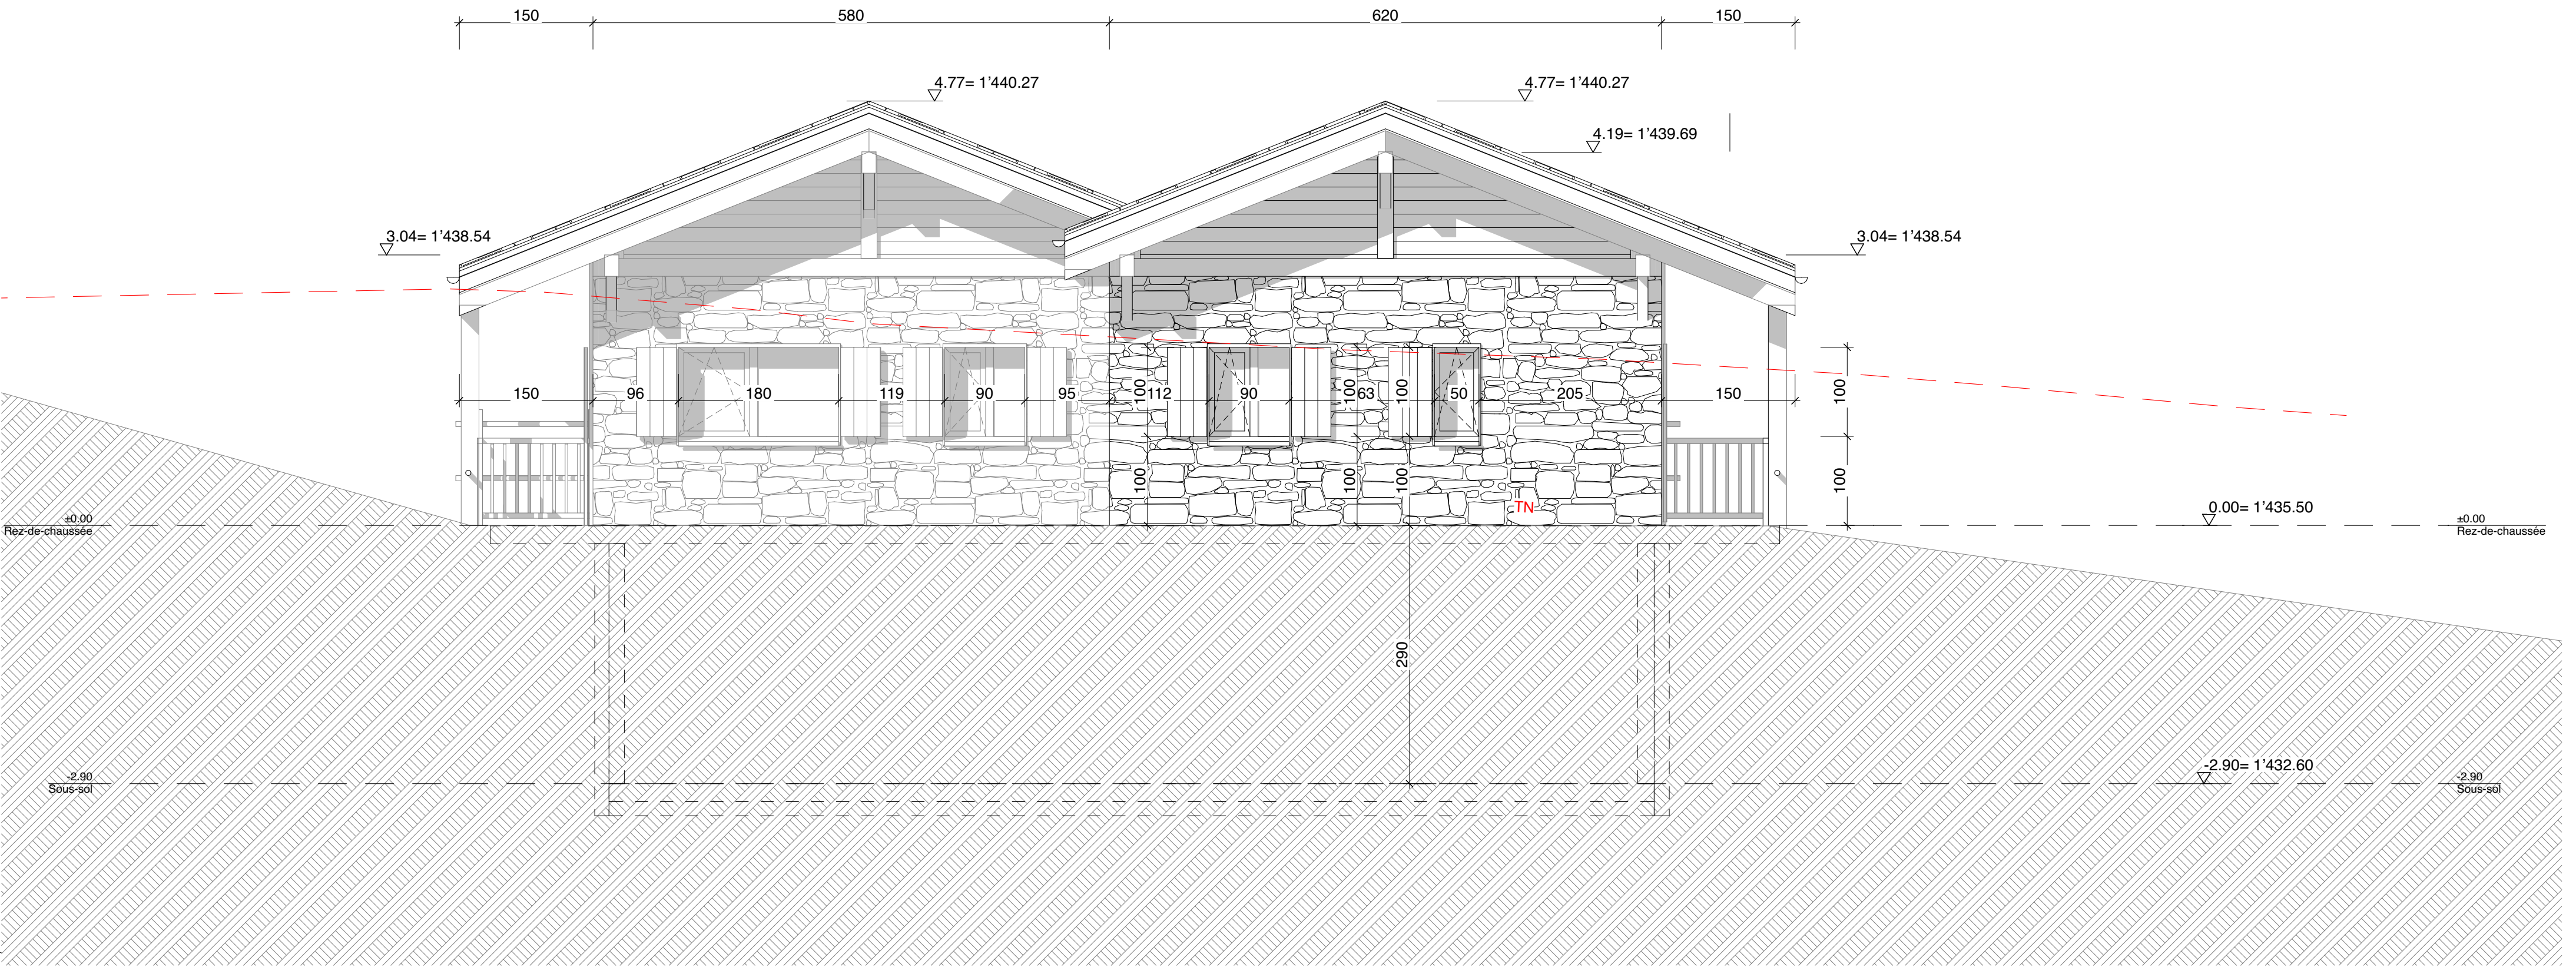


CHALET D

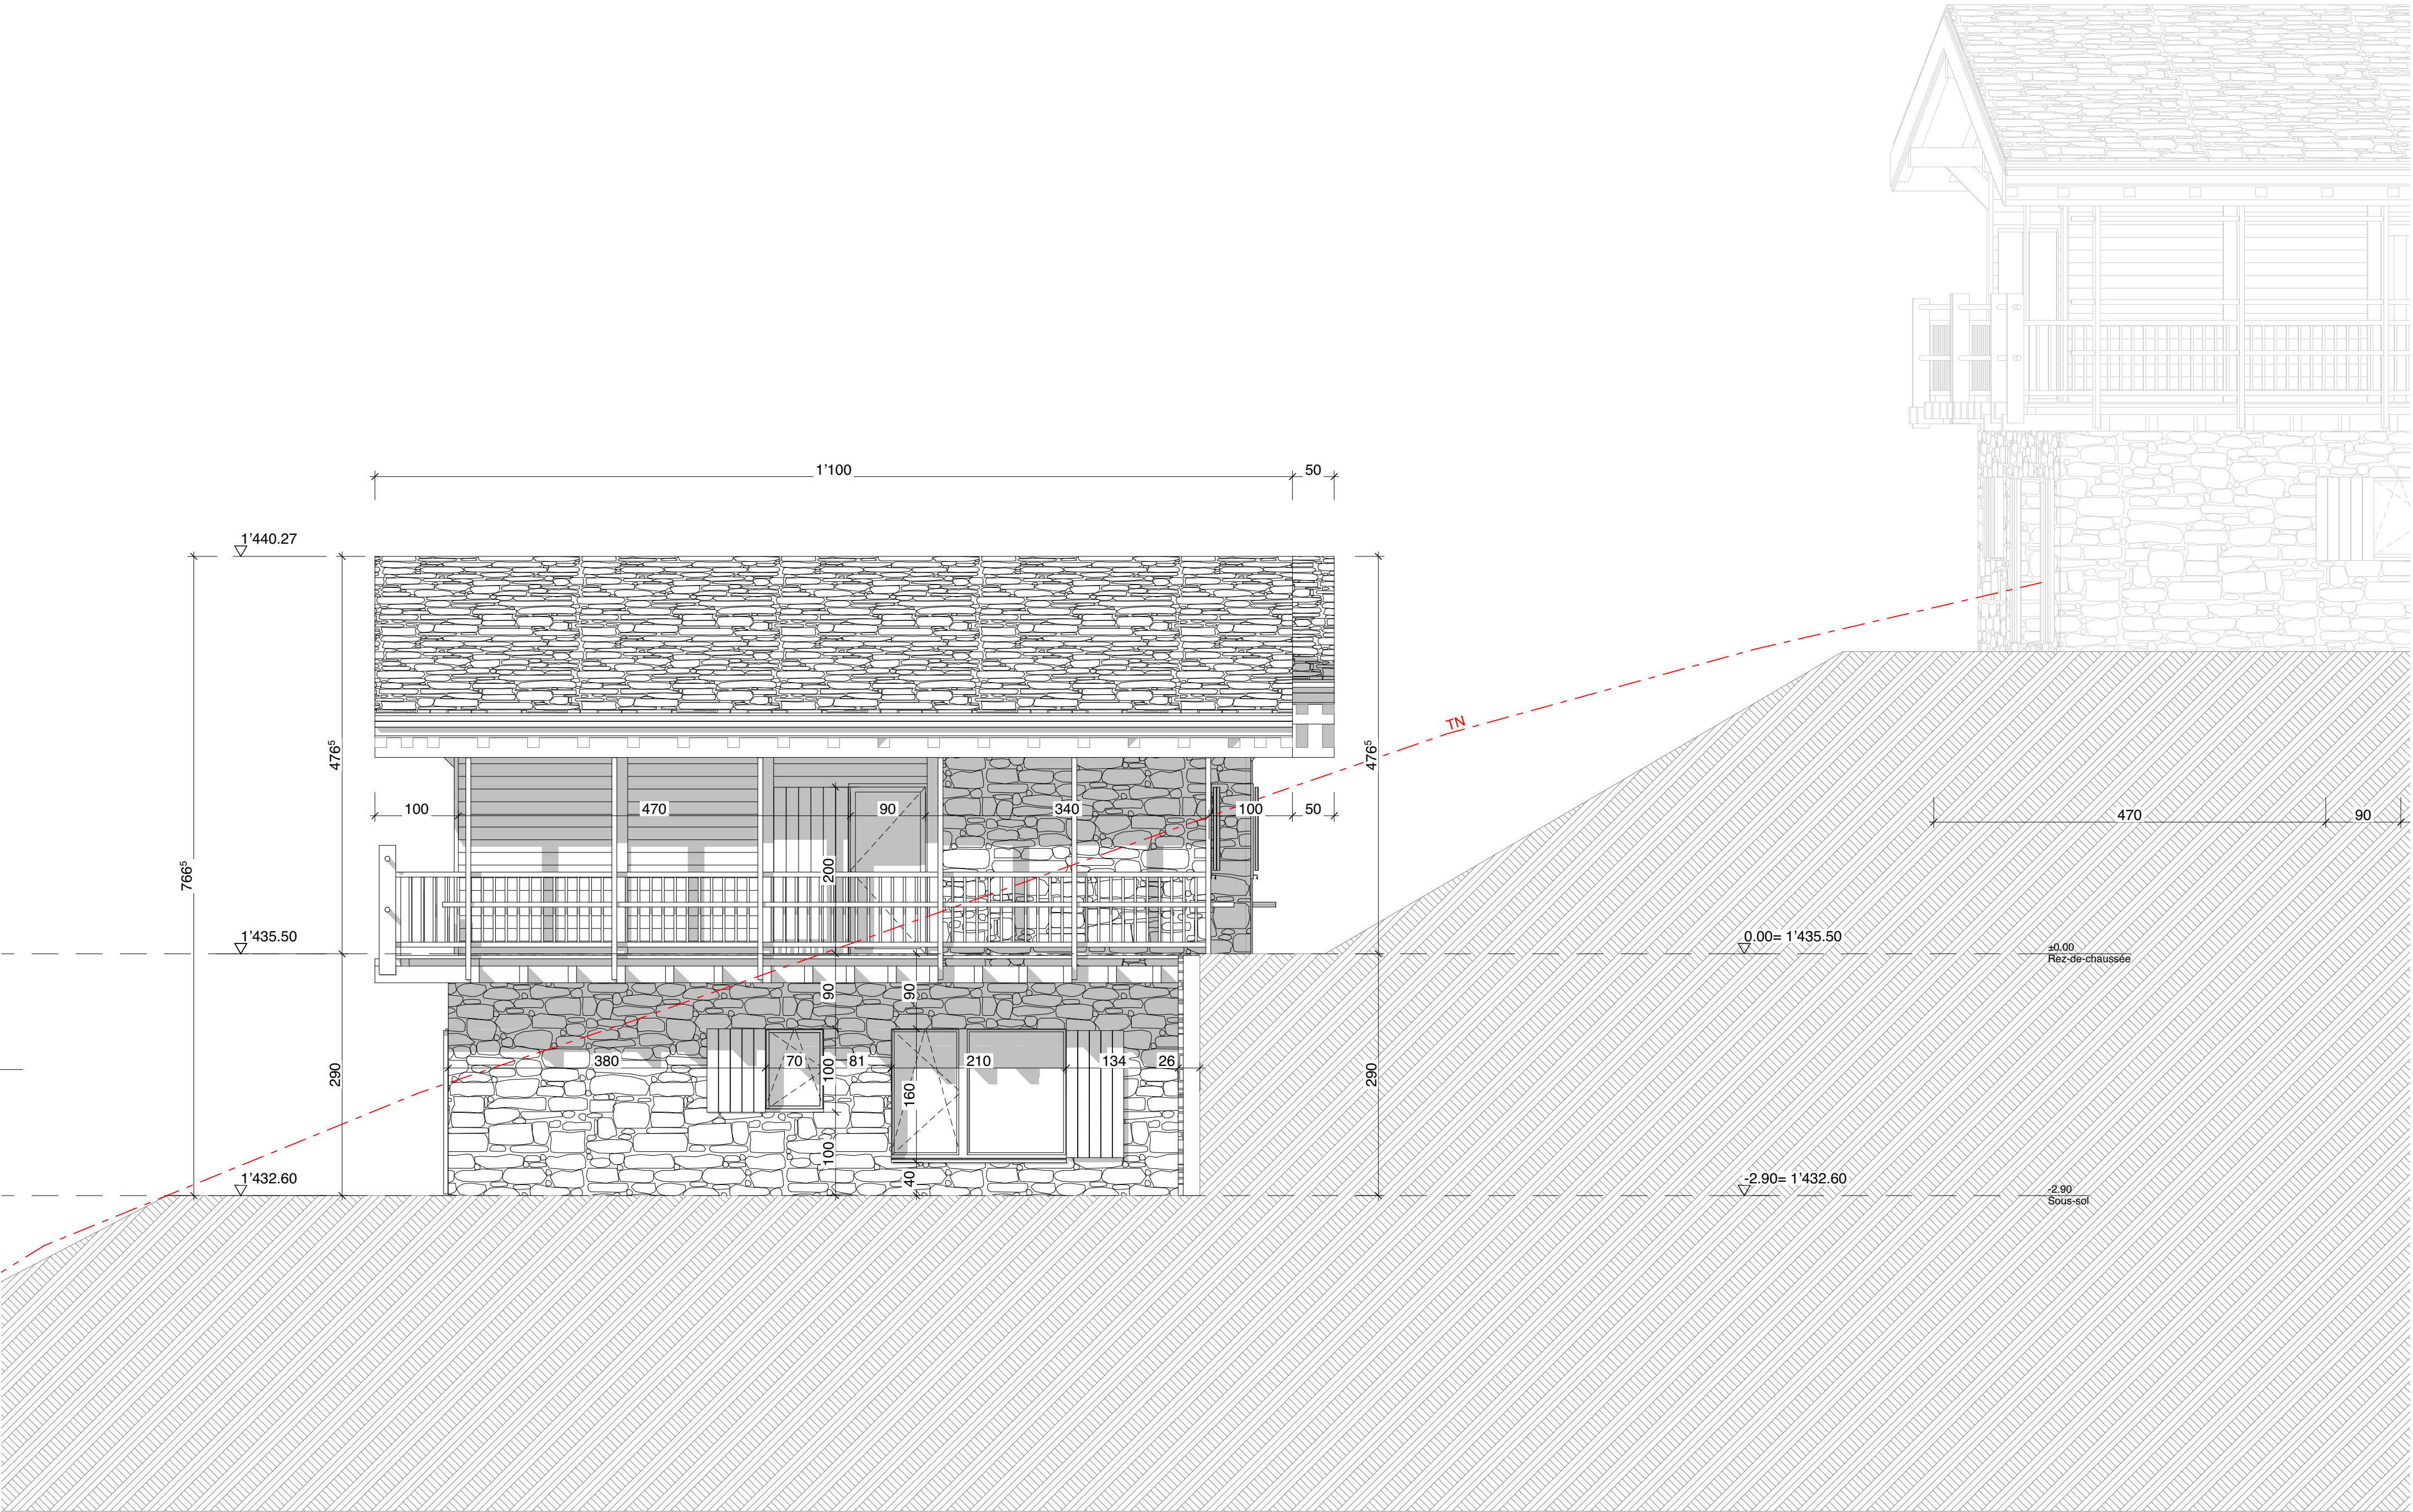


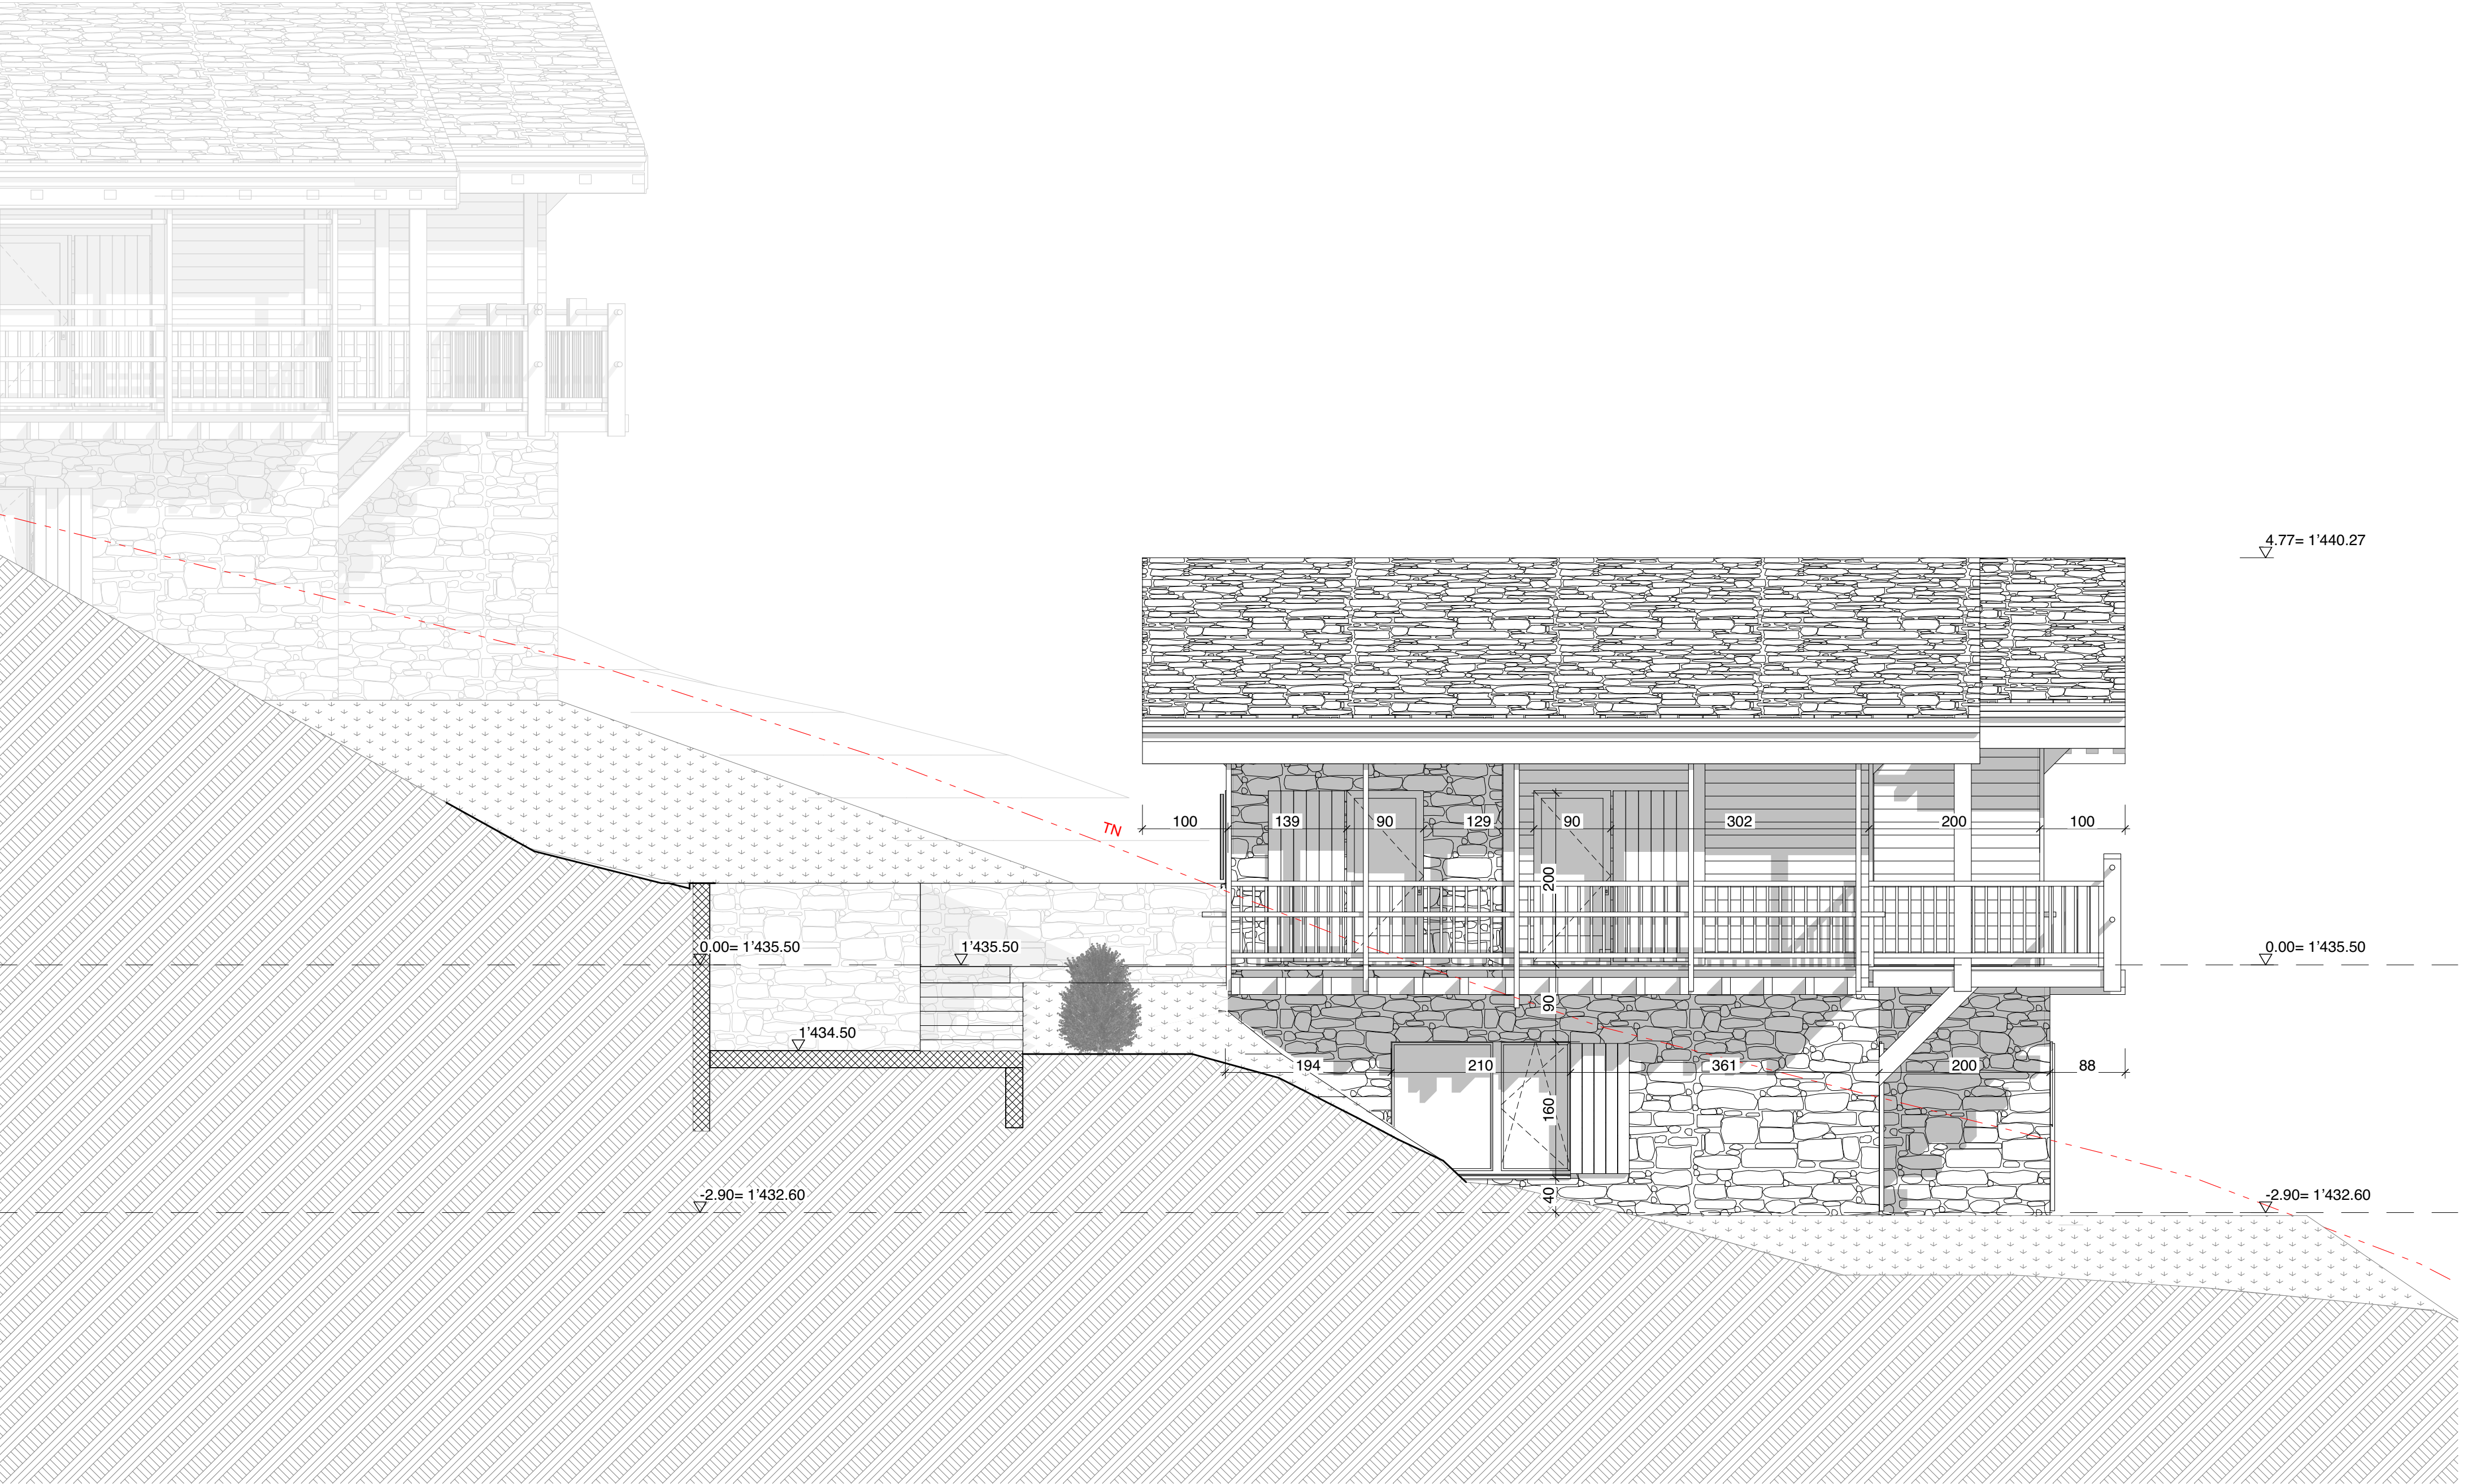


Dossier:		Matériau d'ouvrage:	
LE HAMEAU DE JULIA - CHALET E		Horizon Montagne - 3977 Granges	
N° de plan:	Titre:	Format :	N° de projet :
02-05	SOUS-SOL	A2	
EXECUTION		Echelle :	Date : Révision:
		1:50	12.12.2023
Niv. de réf. géométrique: + 0.00 = altitude 1442.00m		Dessinateur:	Date : Révision:
		PR	

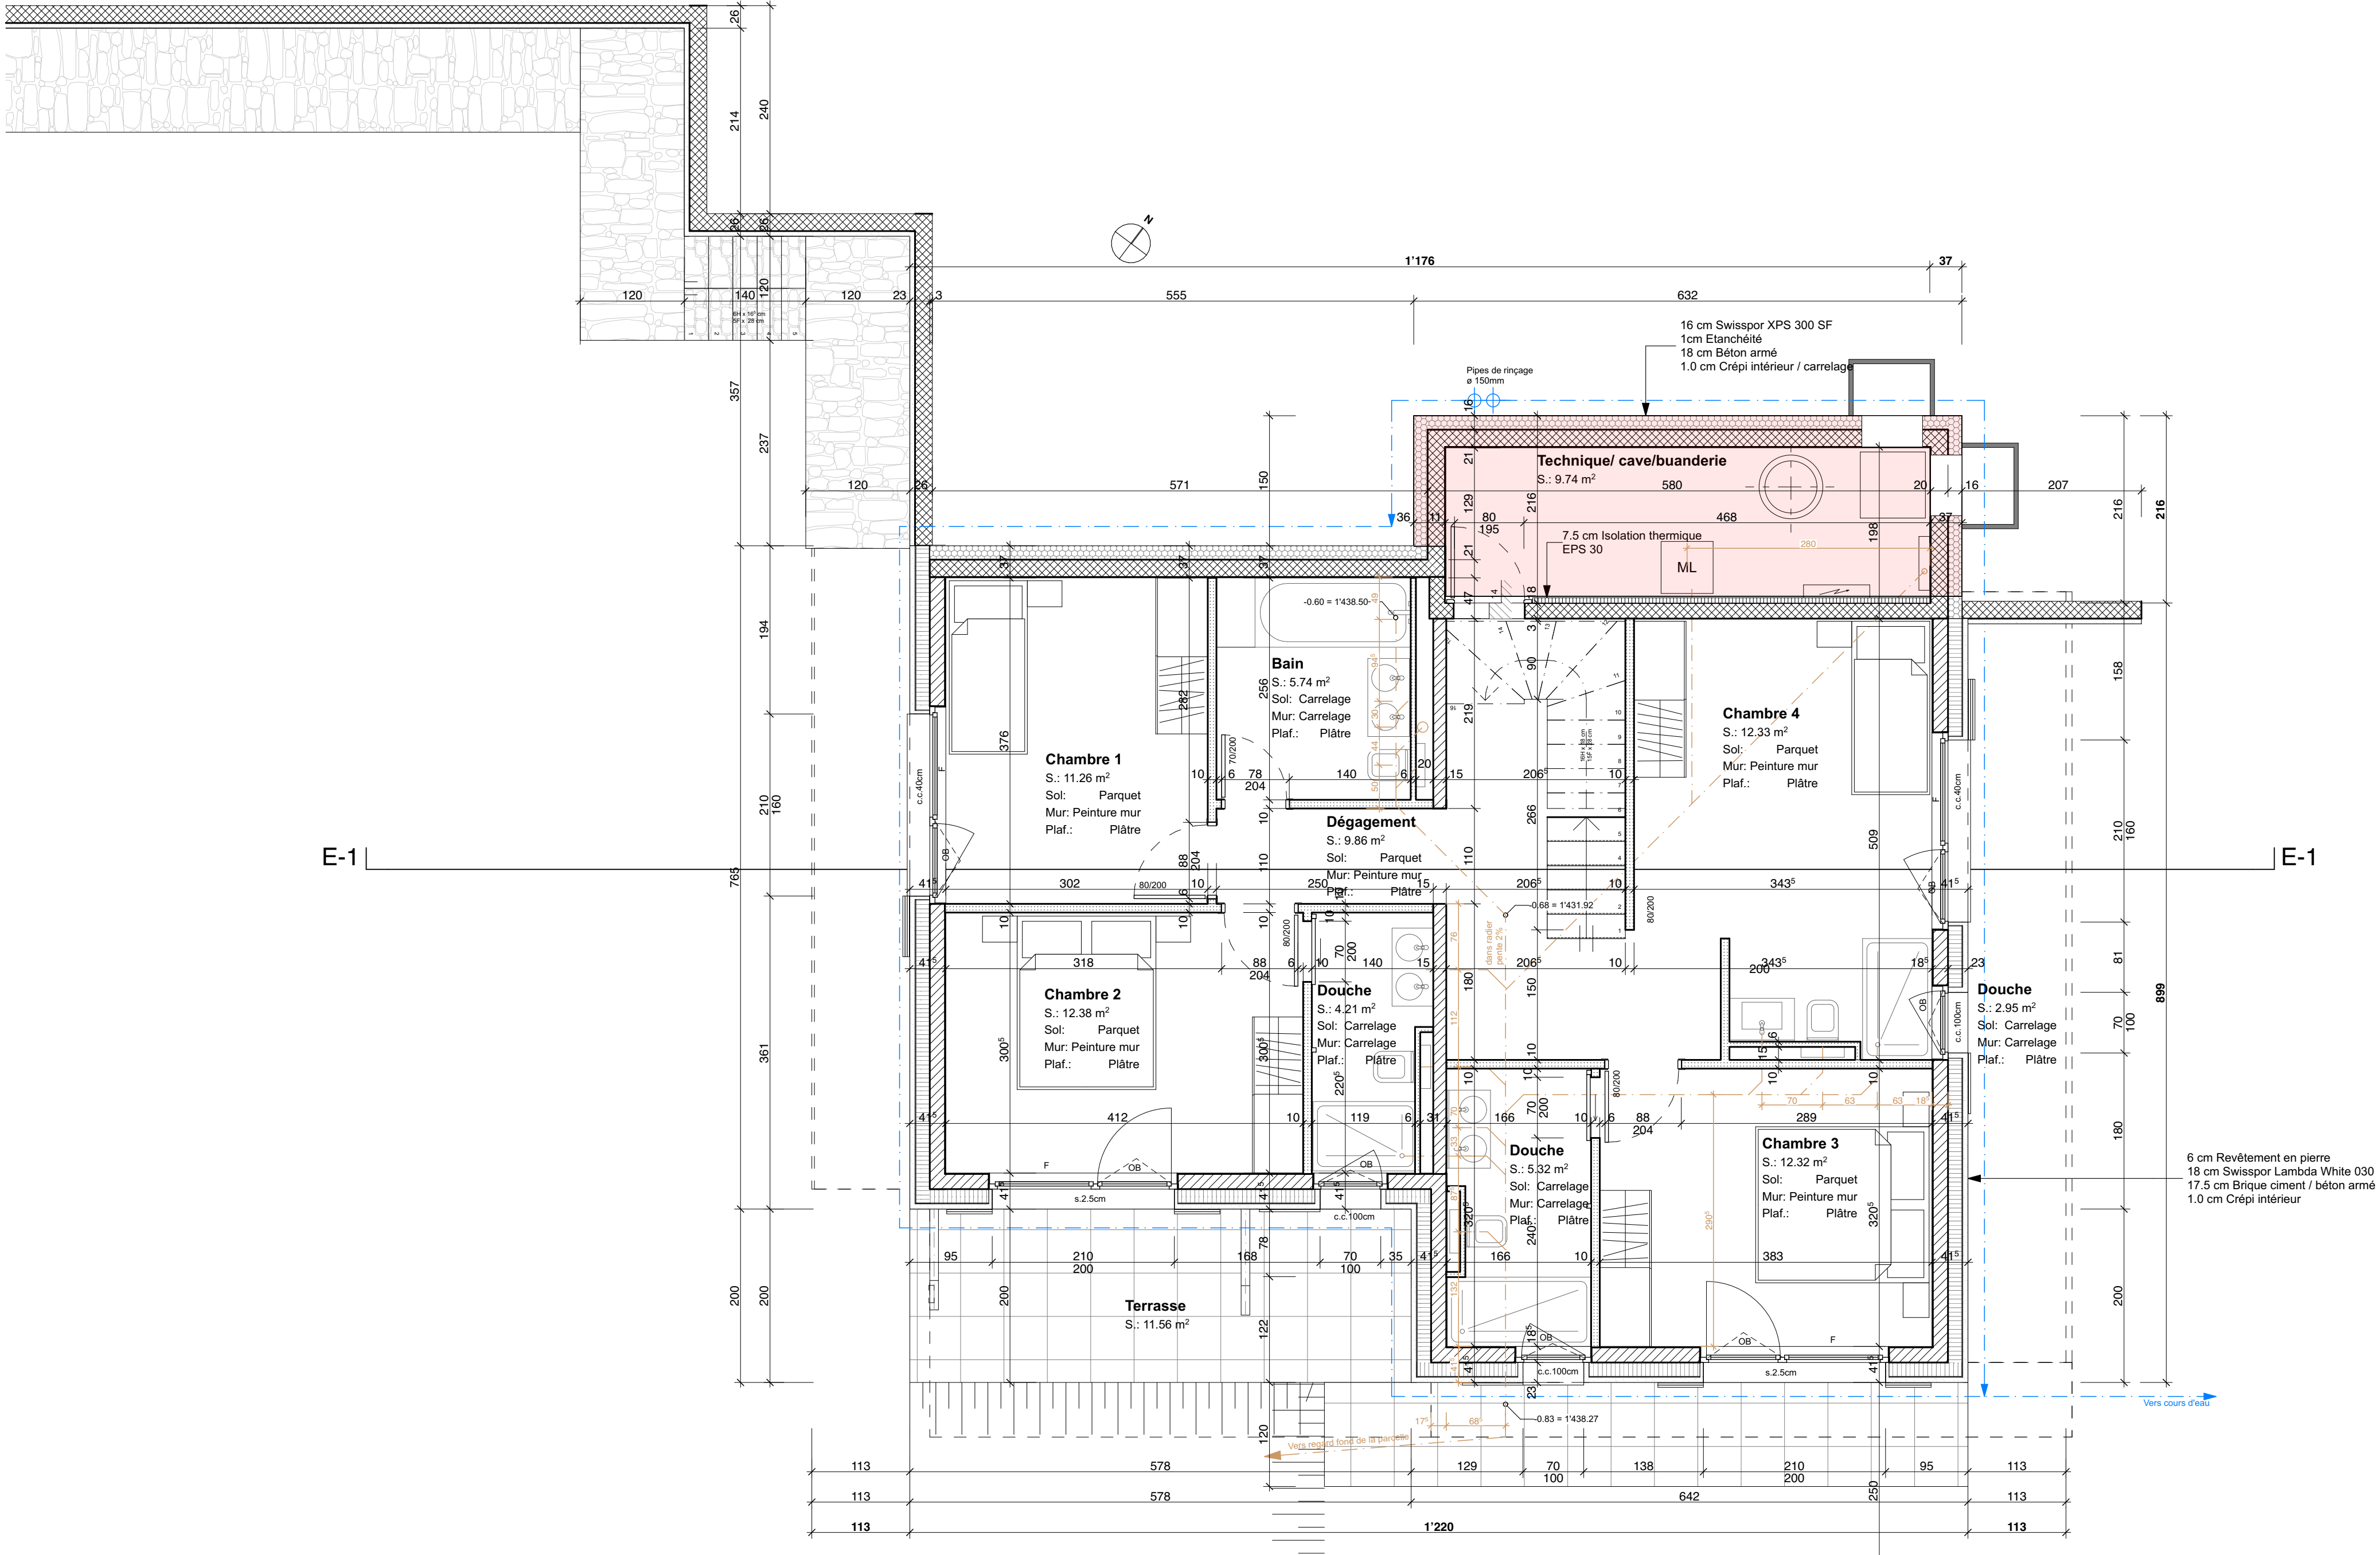

Dossier:		Matériau: Horizon Montagne - 3977 Granges	
LE HAMEAU DE JULIA - CHALET E			
N° de plan:	Titre:	Format :	N° de projet :
02-07	COUPES D-1 & D-2	A2	
EXECUTION		Echelle :	Date : Révision:
		1:50	
Niv. de réf. géométrique: ± 0.00 = altitude 1442.00m		Dessinateur:	Date : Révision:
		PR	

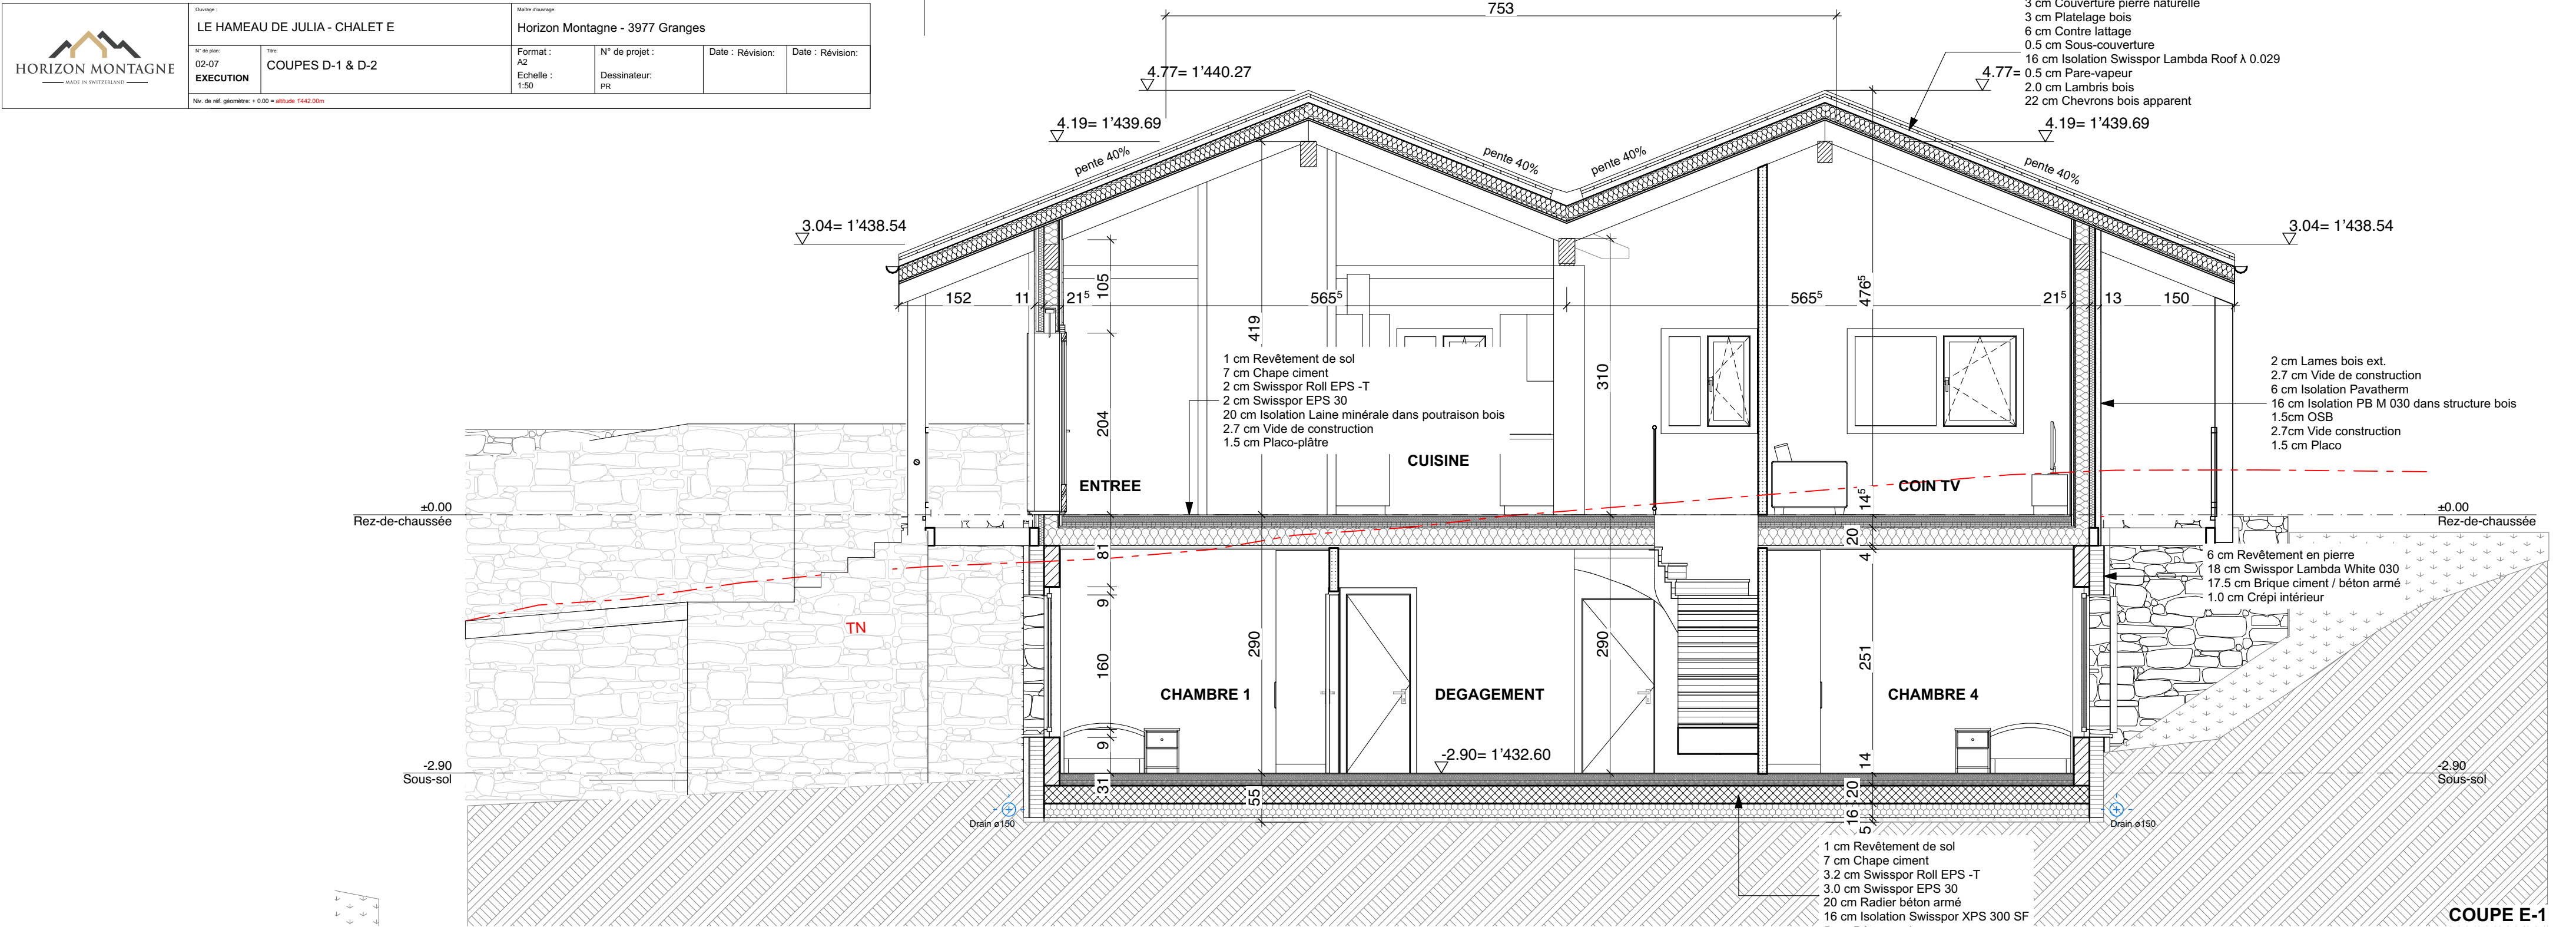

COUPE E-1

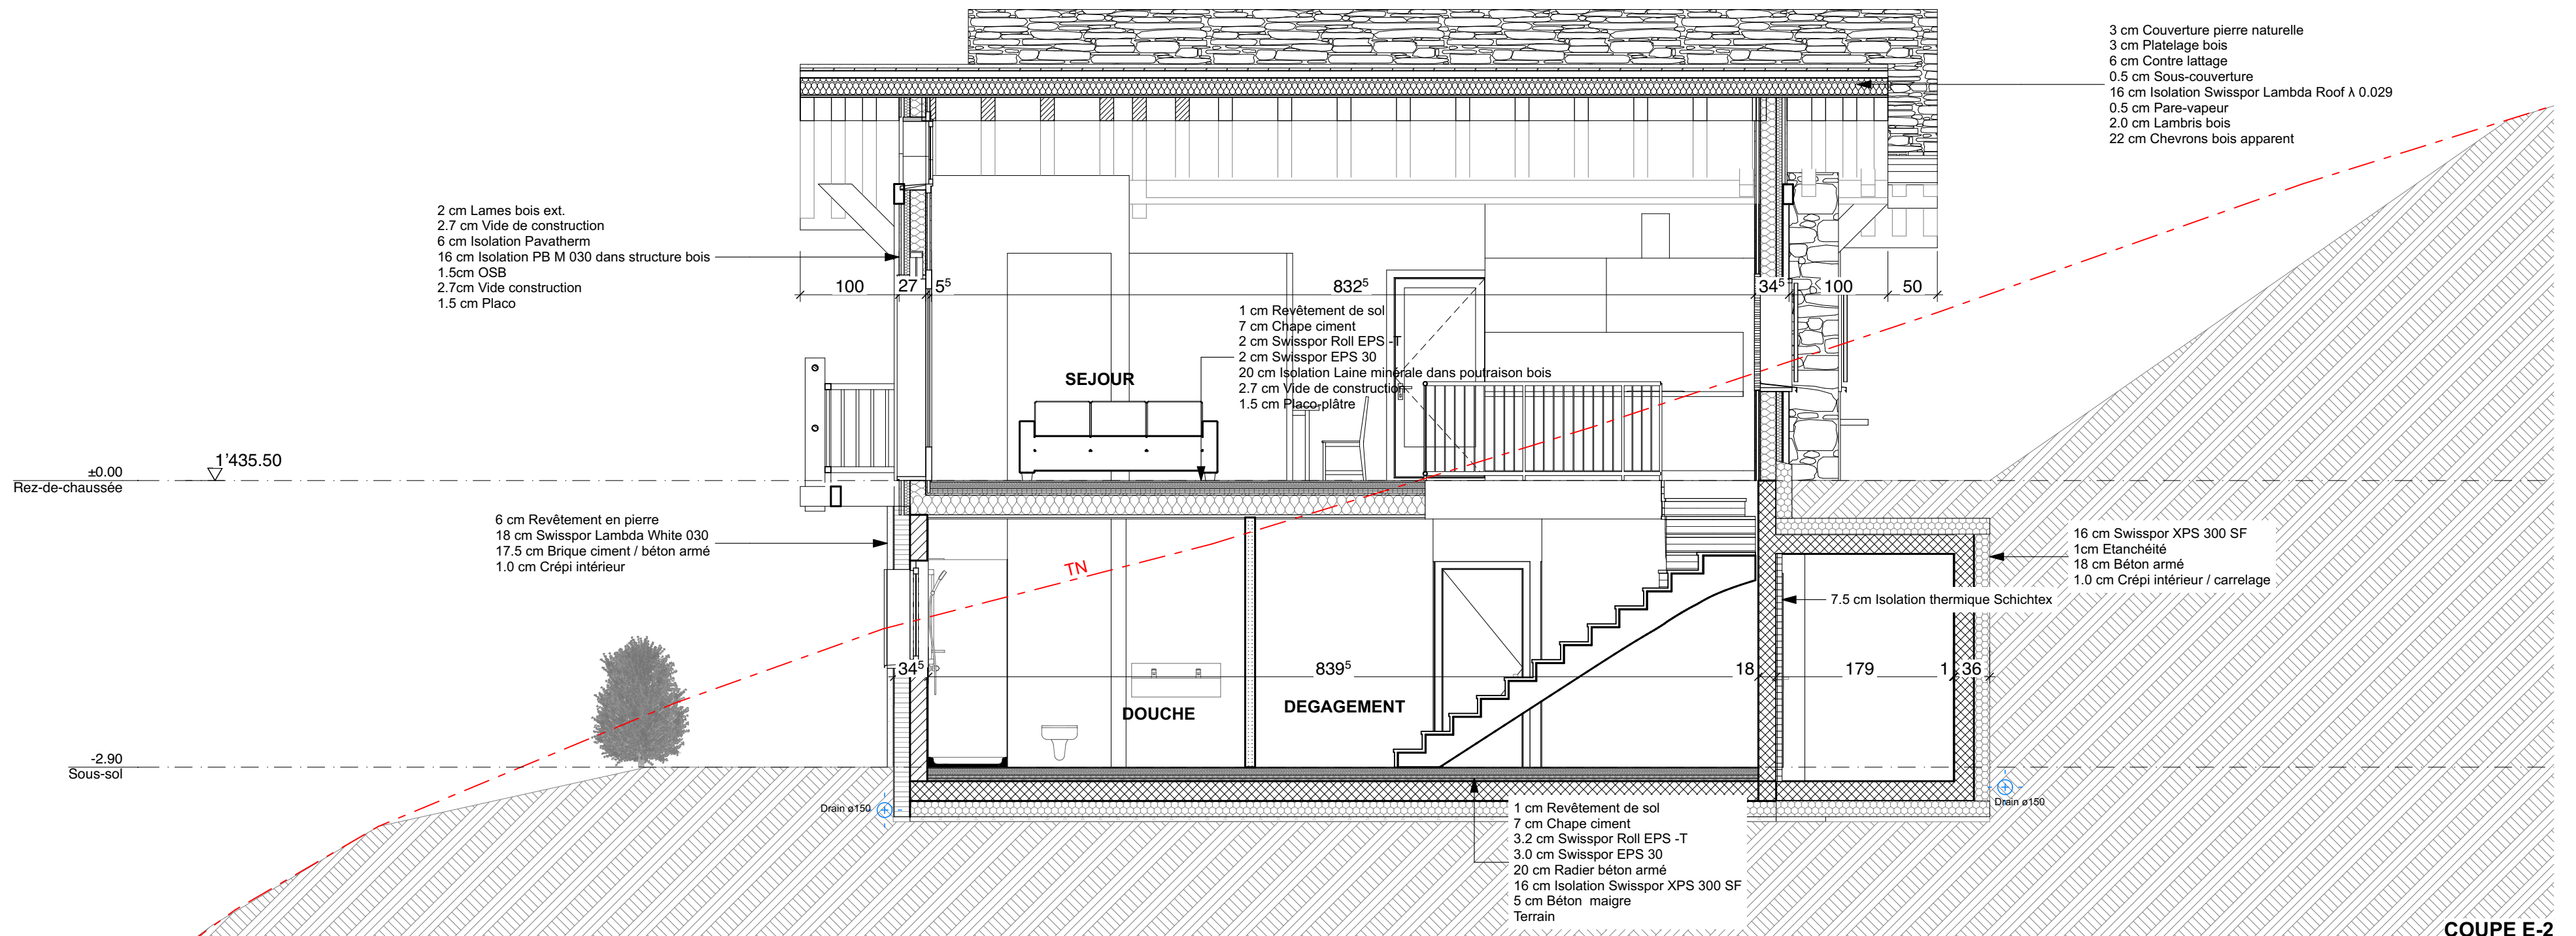

COUPE E-2